

GRUNDEIGENTÜMER:

BURG DORF, 11.04.2011

Eigentümer gemäss separater Liste
aus Datenbank Amtliche Bewertung

Für die Richtigkeit der Grundbuchplankopie
Burgdorf, den 04.04.2011

BAUHERRSCHAFT:

BURG DORF, 11.04.2011



Der Nachführungsgeometer:

PROJEKTVERFASSER:

BURG DORF, 11.04.2011

Hans Grunder

Grundstücke mit unterstrichenen Nummern sind noch nicht rechtskräftig

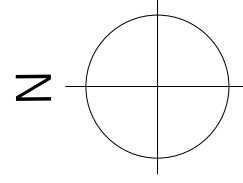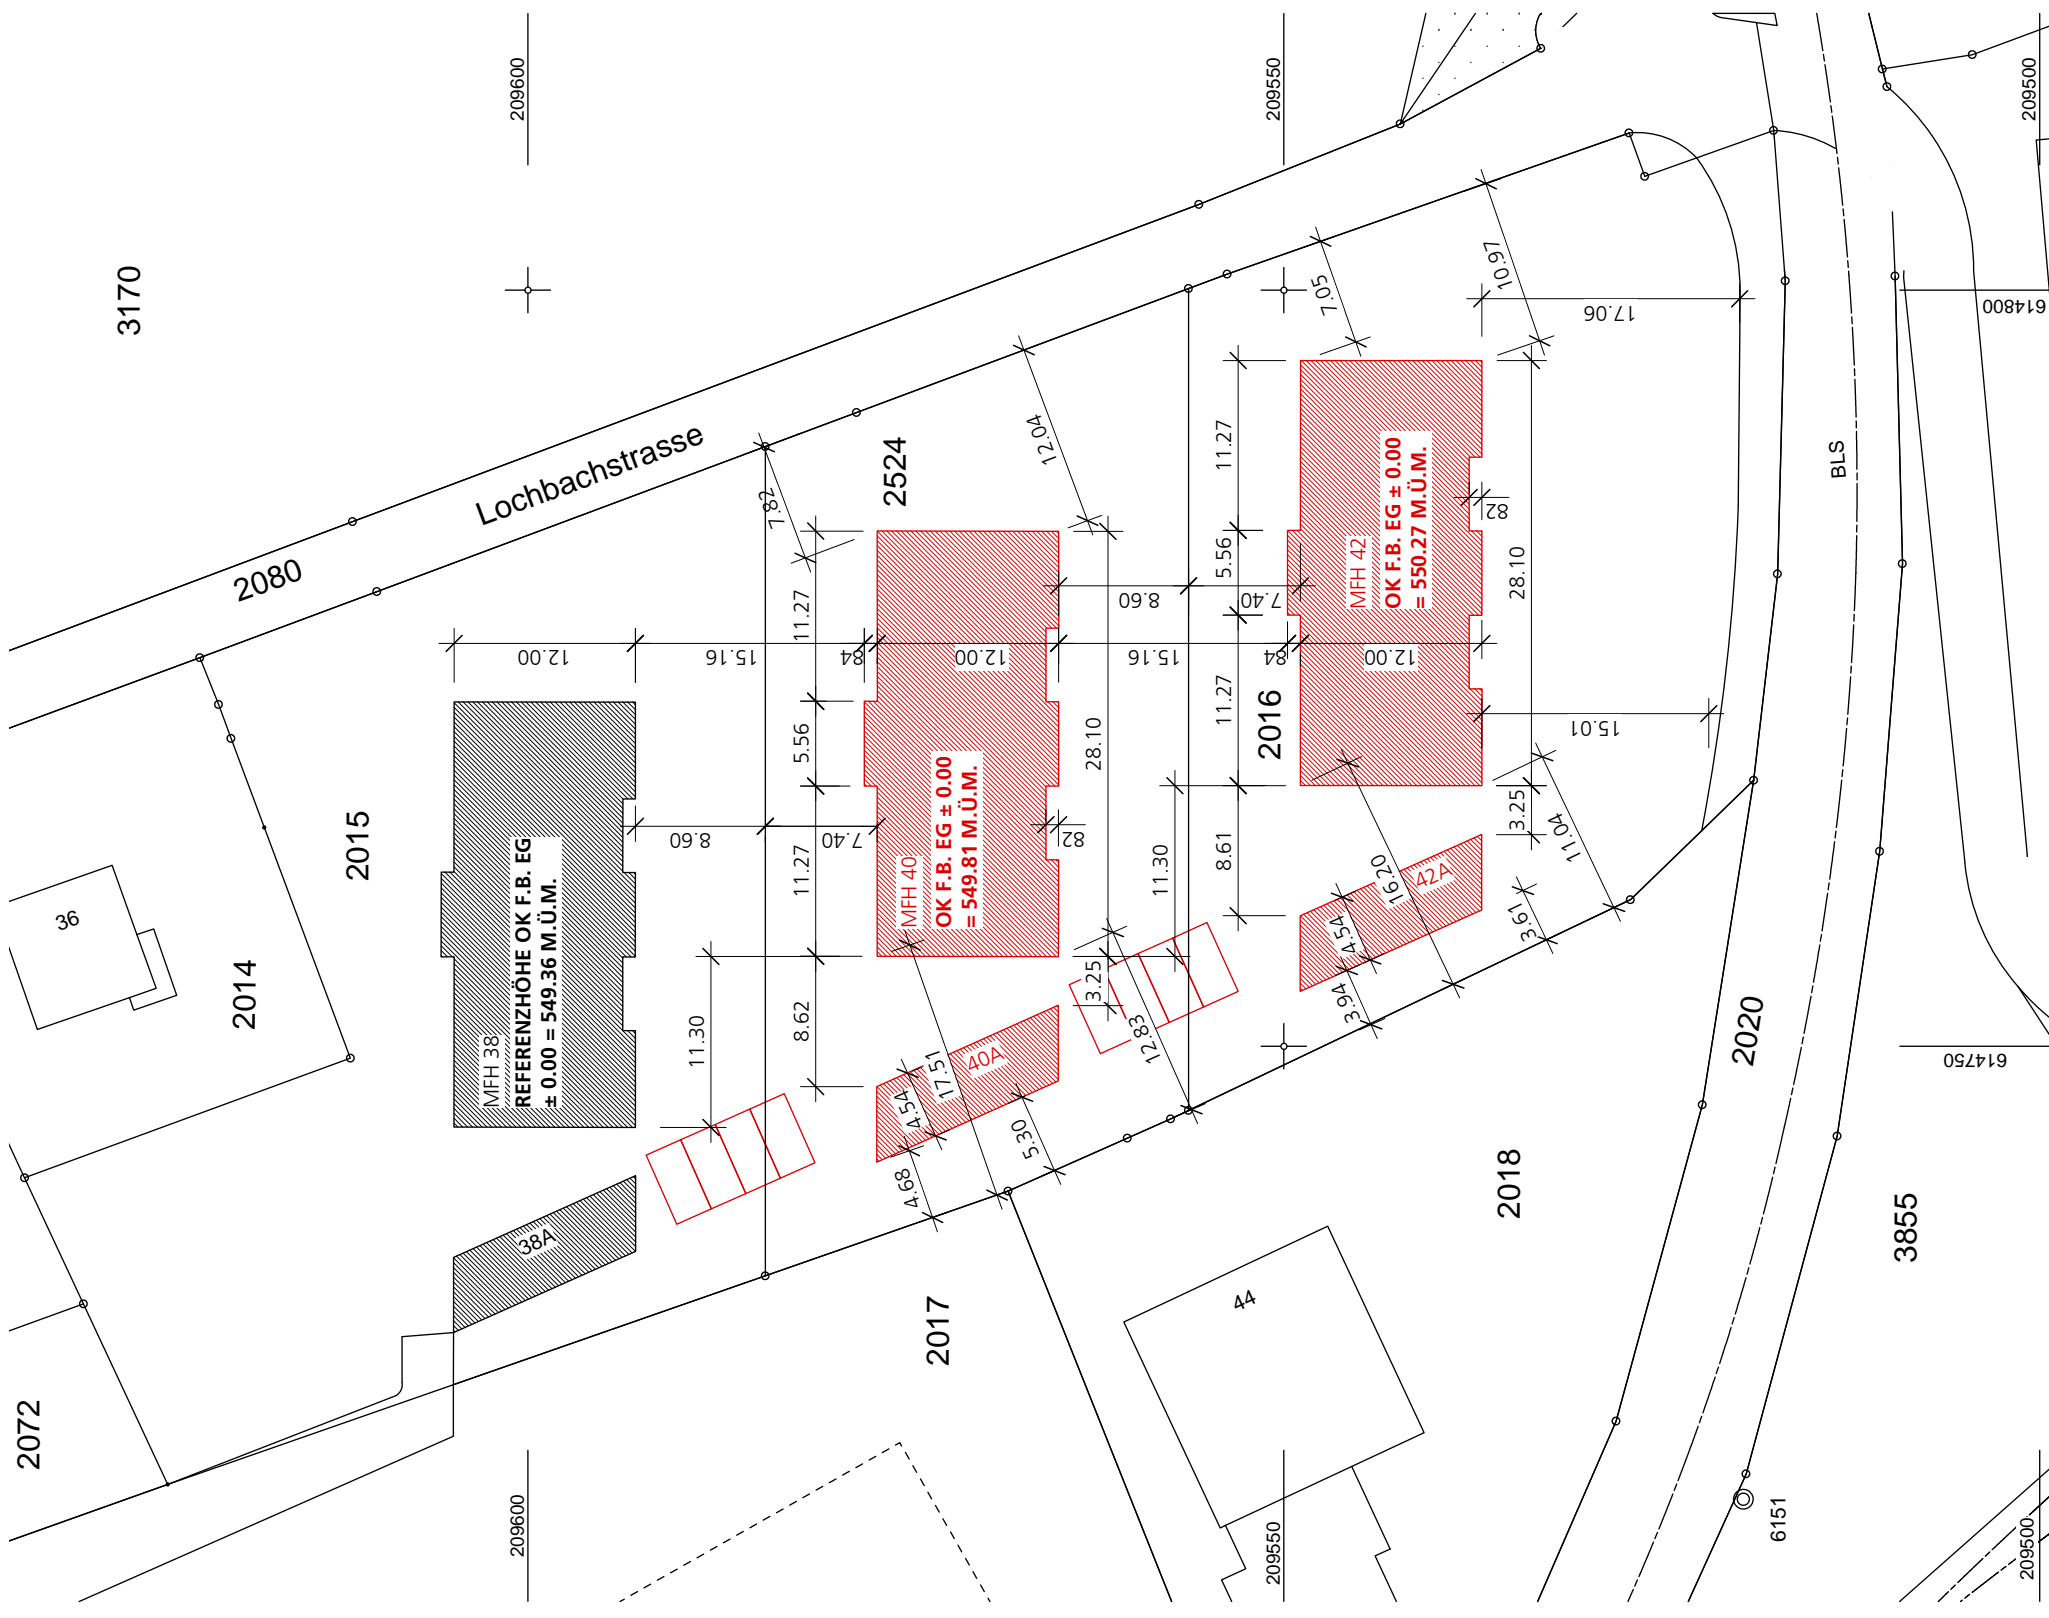


100% SOLARBEHEIZTE MEHRFAMILIENHÄUSER, LOCHBACHSTRASSE 40 + 42, 3414 OBERBURG BEI BURG DORF
| 2. ETAPPE

SITUATION MST. 1: 500

A E S C H L I M A N N A R C H I T E K T E N
FRIEDEGGSTRASSE 5 | POSTFACH | 3401 BURG DORF

PLAN NR. 133.1-300
29.08.2012 / mm

www.aeschlimann-architekten.ch
TEL. 034 424 05 00 | FAX 034 424 05 04

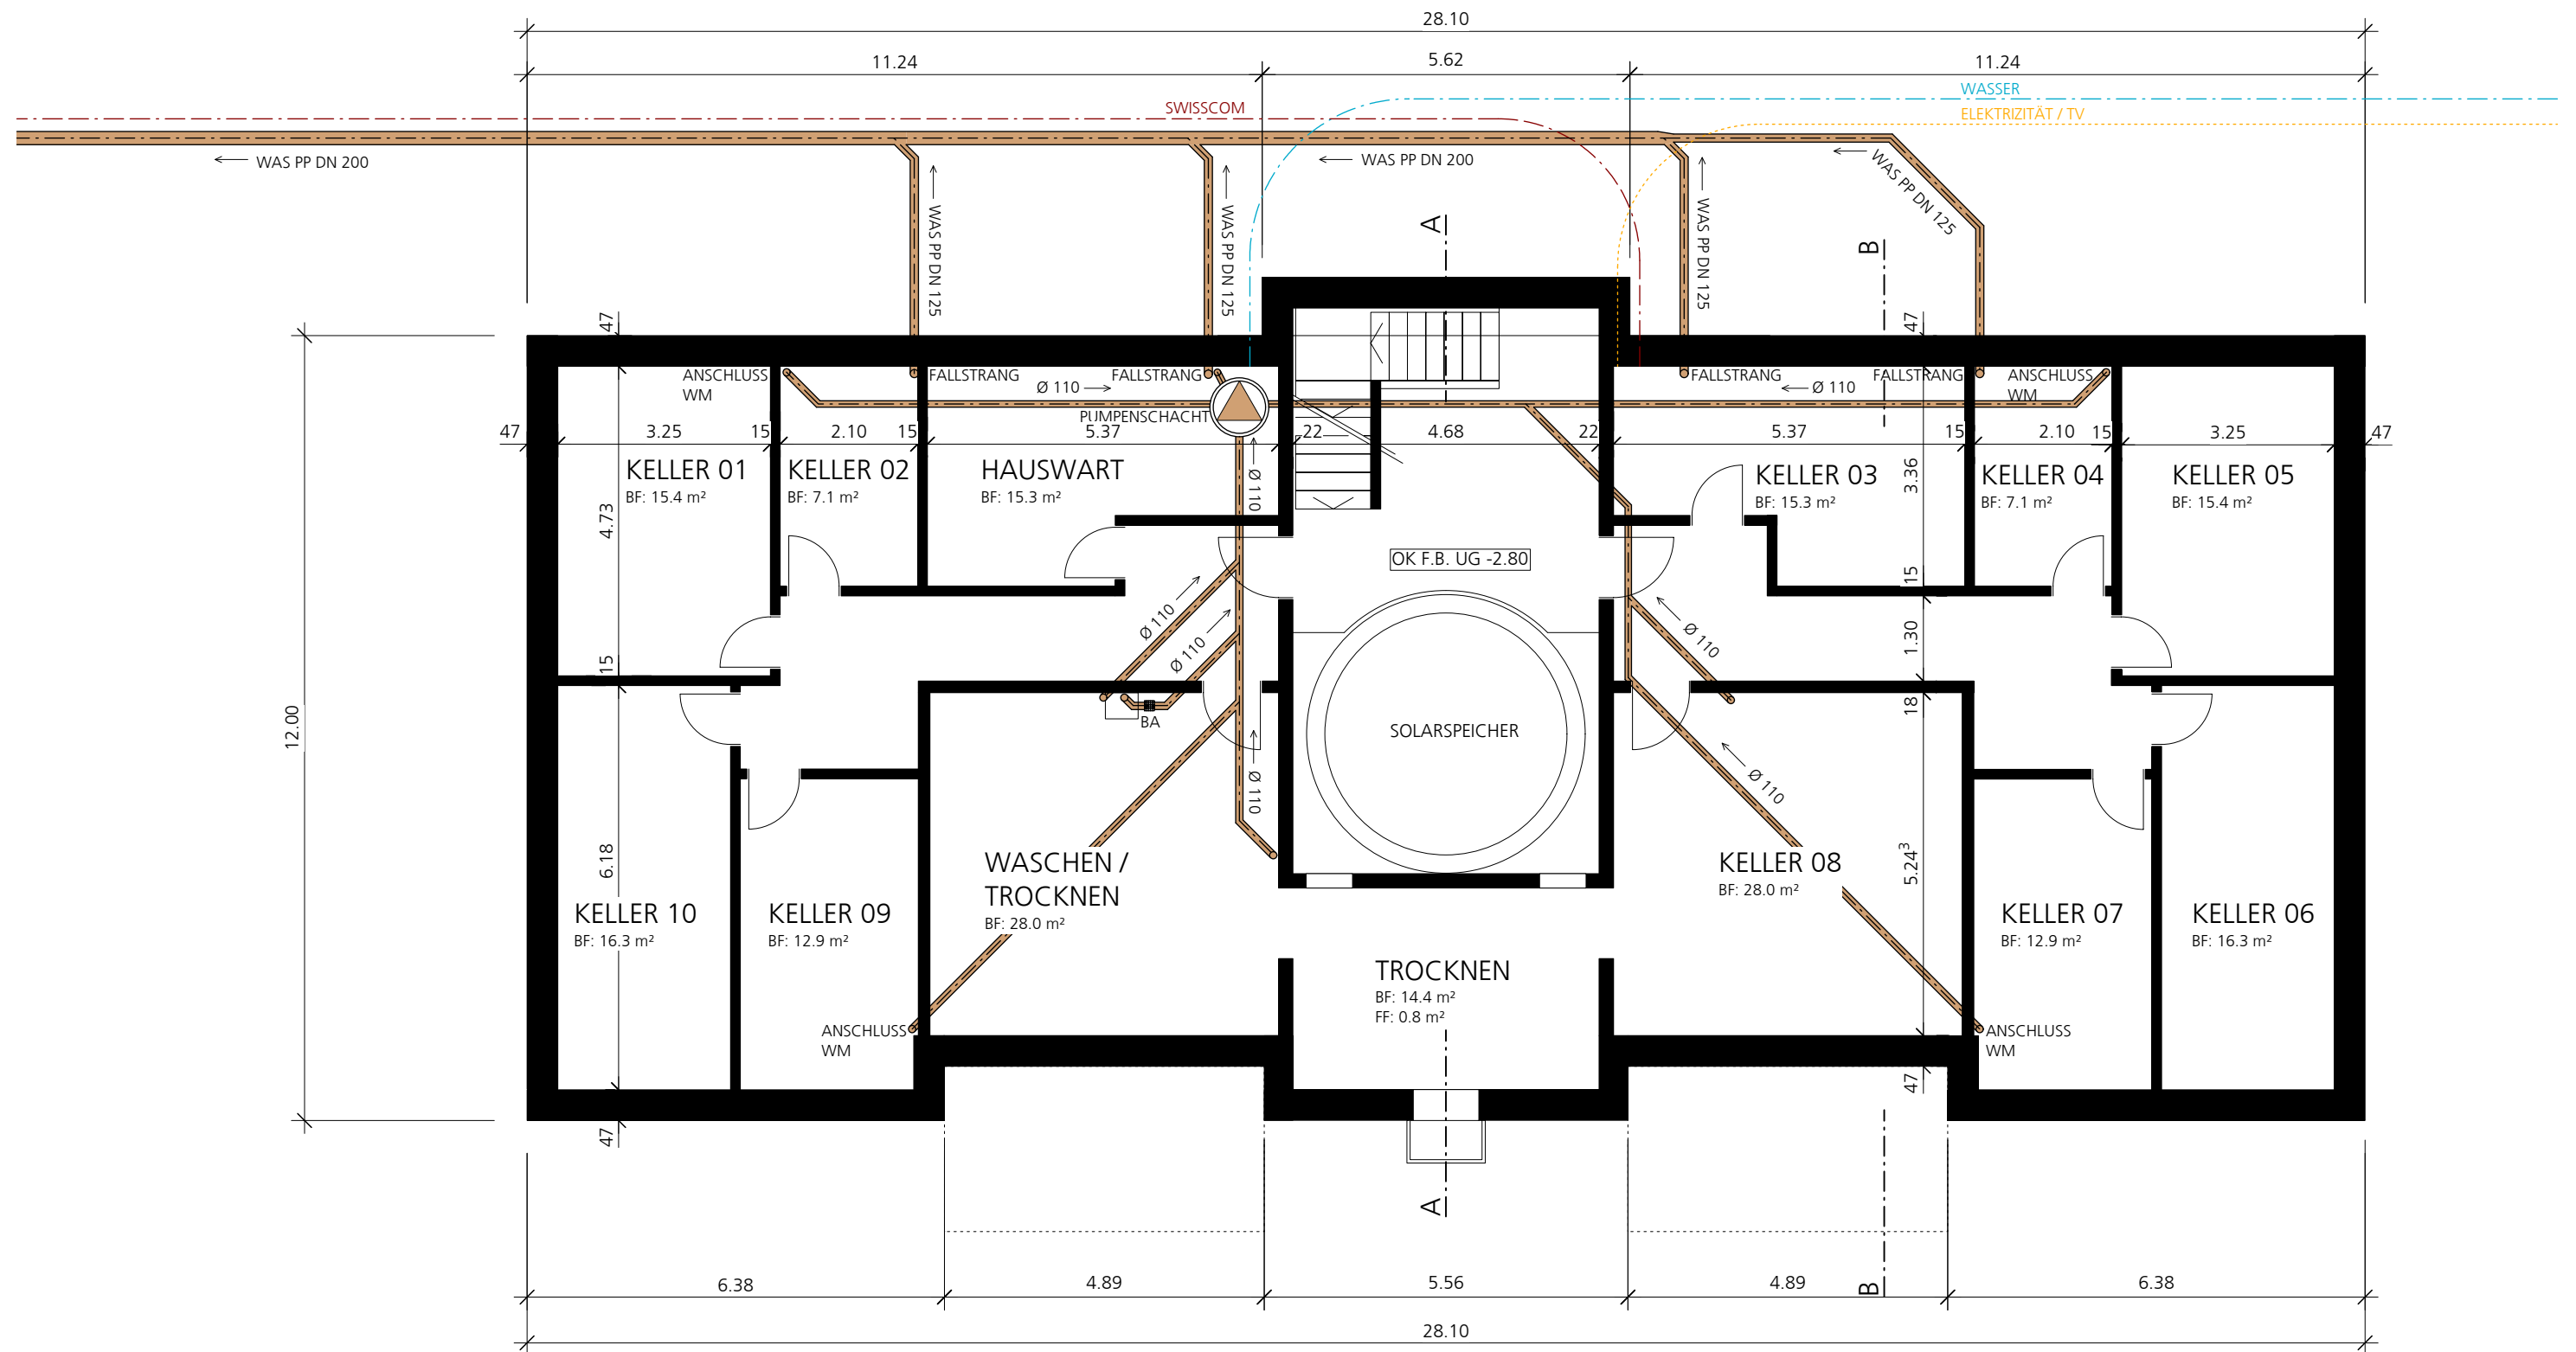

B A U G E S U C H

GRUNDEIGENTÜMER:

BURGDORF, 11.04.2011

BAUHERRSCHAFT:

BURGDORF, 11.04.2011

PROJEKTVERFASSER:

BURGDORF, 11.04.2011

MFH 40 + 42


100% SOLARBEHEIZTE MEHRFAMILIENHÄUSER, LOCHBACHSTRASSE 40 + 42, 3414 OBERBURG BEI BURGDORF
| 2. ETAPPE


UNTERGESCHOSS MST. 1:100

A E S C H L I M A N N A R C H I T E K T E N
FRIEDEGGSTRASSE 5 | POSTFACH | 3401 BURGDORF

PLAN NR. 133.1-301
29.08.2012 / mm

www.aeschlimann-architekten.ch
TEL. 034 424 05 00 | FAX 034 424 05 04

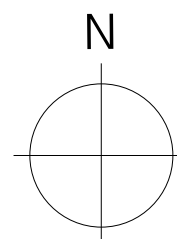

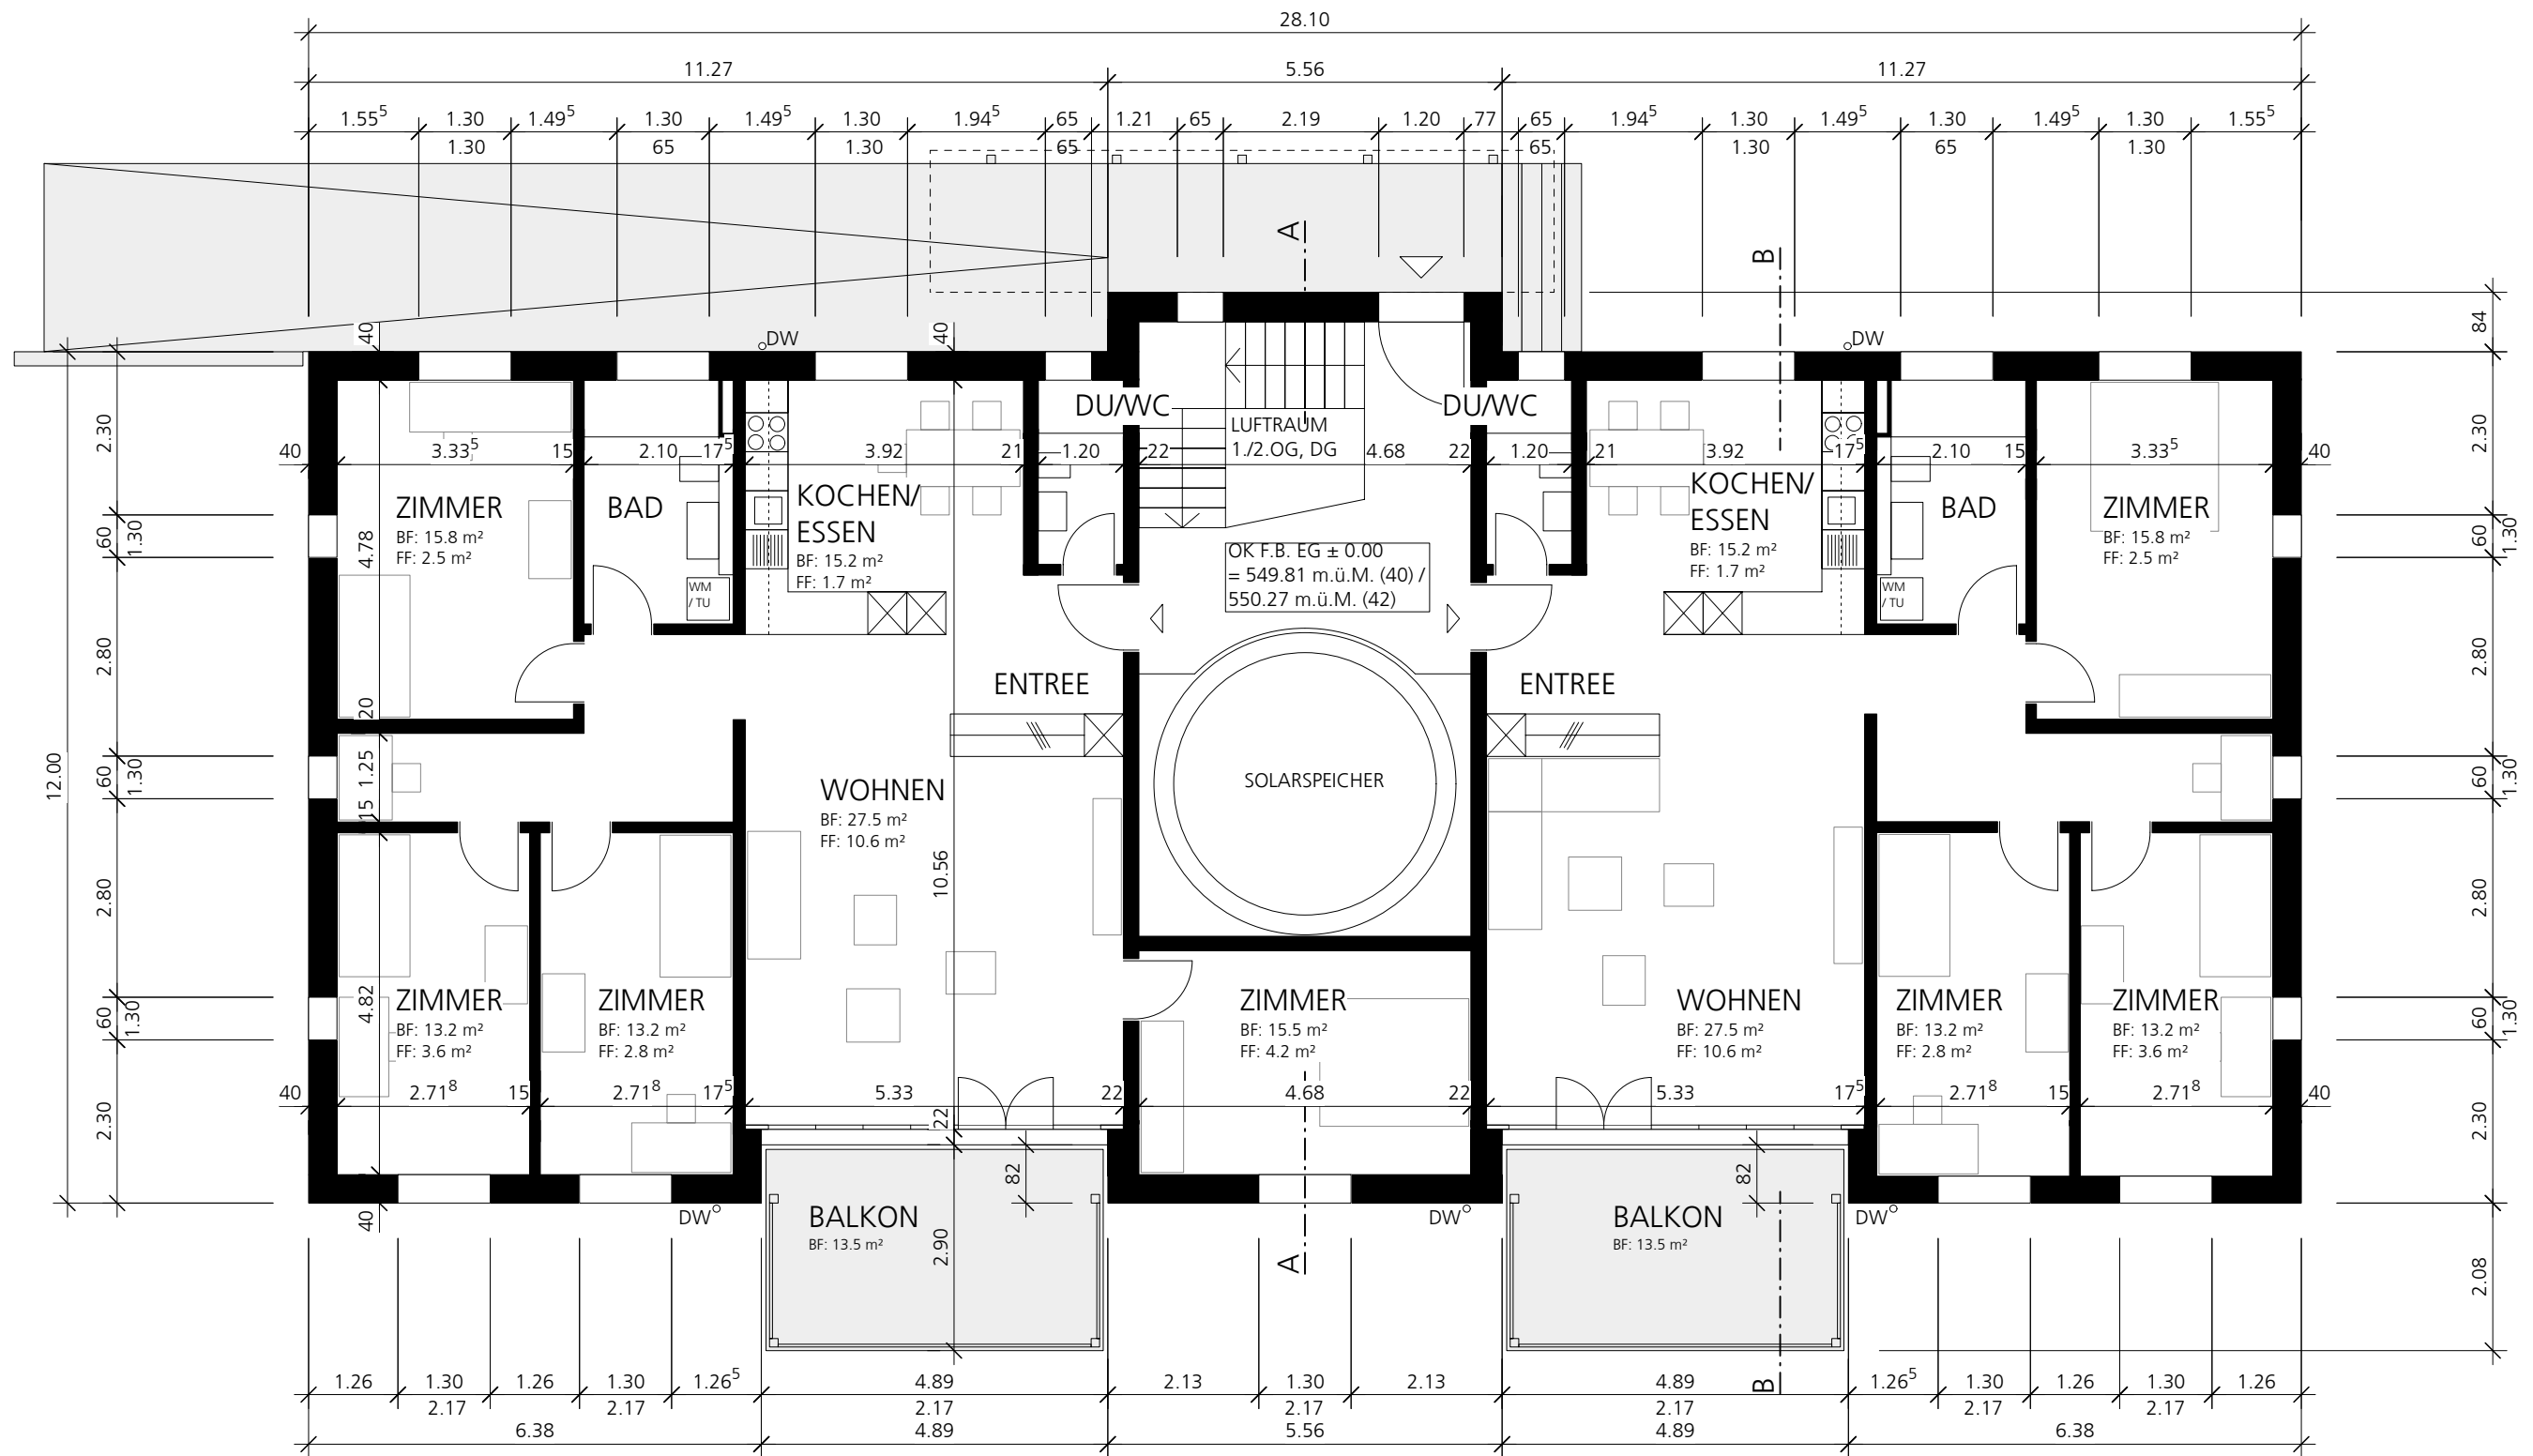

B A U G E S U C H

GRUNDEIGENTÜMER:

BURGDORF, 11.04.2011

BAUHERRSCHAFT:

BURGDORF, 11.04.2011

PROJEKTVERFASSER:

BURGDORF, 11.04.2011

MFH 40 + 42


100% SOLARBEHEIZTE MEHRFAMILIENHÄUSER, LOCHBACHSTRASSE 40 + 42, 3414 OBERBURG BEI BURGDORF
| 2. ETAPPE


ERDGESCHOSS MST. 1: 100

A E S C H L I M A N N A R C H I T E K T E N
FRIEDEGGSTRASSE 5 | POSTFACH | 3401 BURGDORF

PLAN NR. 133.1-302
29.08.2012 / mm

www.aeschlimann-architekten.ch
TEL. 034 424 05 00 | FAX 034 424 05 04

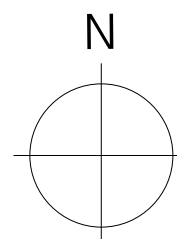

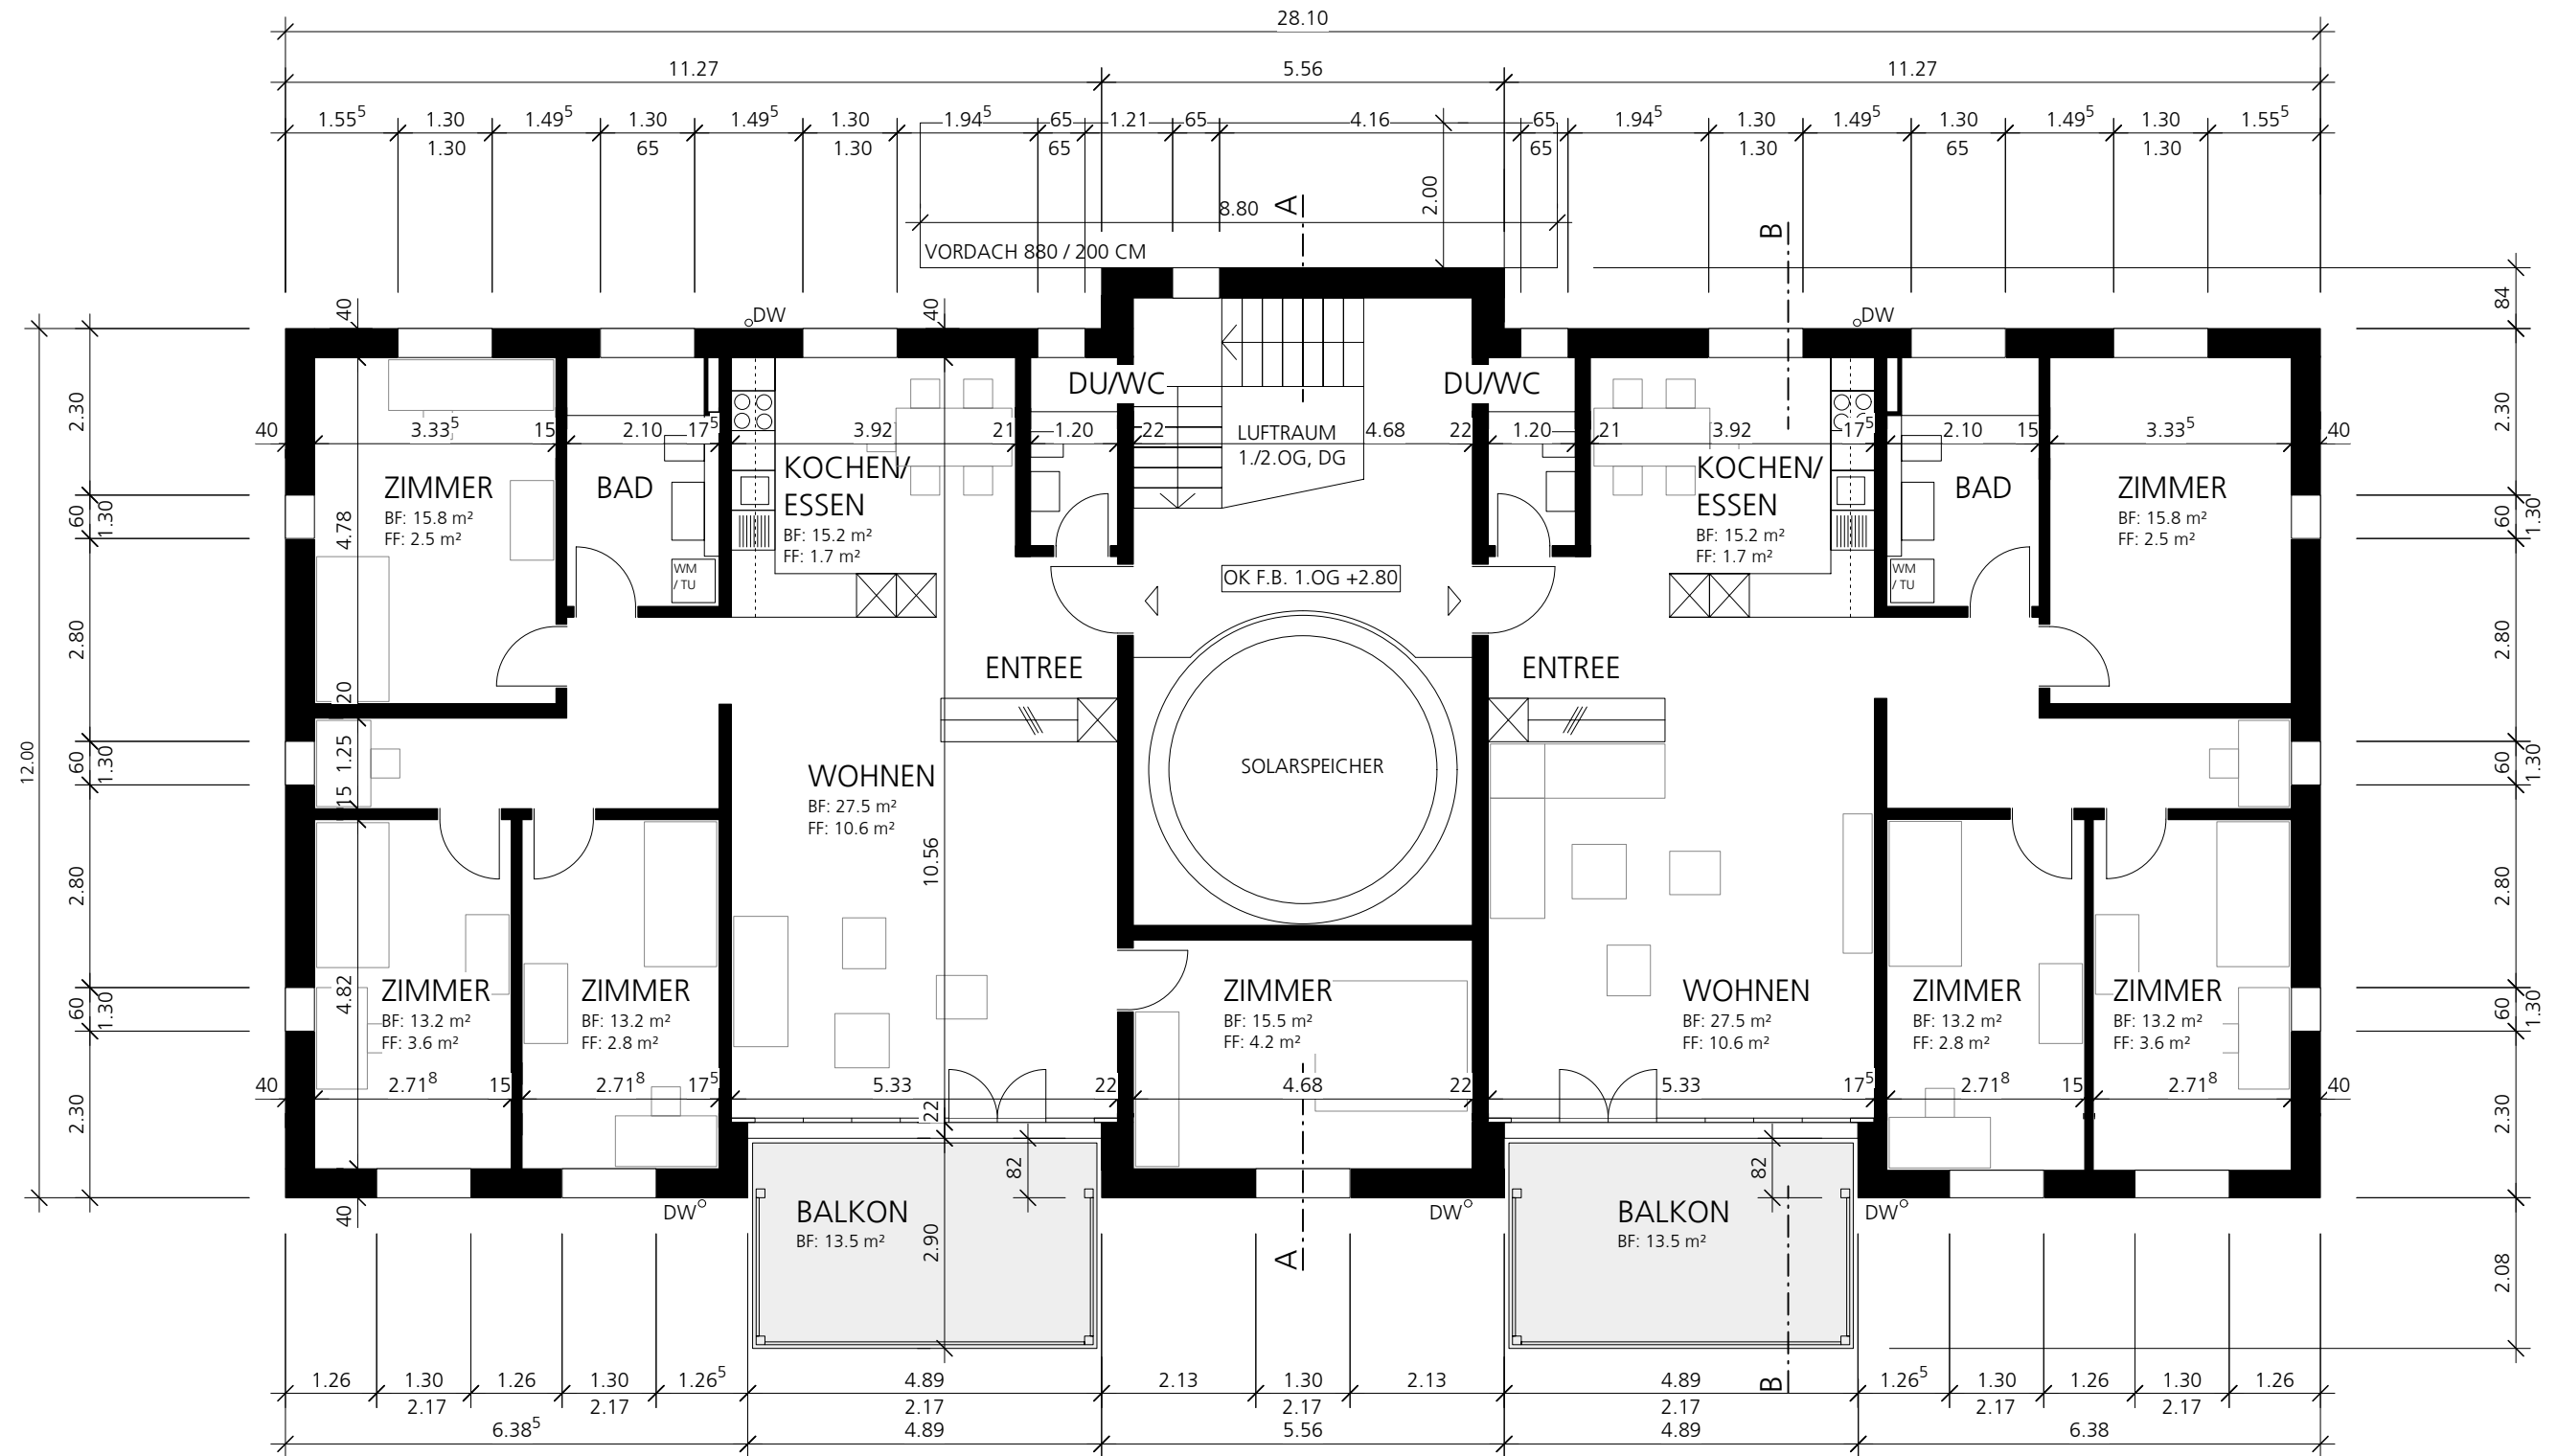

B A U G E S U C H

GRUNDEIGENTÜMER:

BURGDORF, 11.04.2011

BAUHERRSCHAFT:

BURGDORF, 11.04.2011

PROJEKTVERFASSER:

BURGDORF, 11.04.2011

MFH 40 + 42


100% SOLARBEHEIZTE MEHRFAMILIENHÄUSER, LOCHBACHSTRASSE 40 + 42, 3414 OBERBURG BEI BURGDORF | 2. ETAPPE


1. OBERGESCHOSS MST. 1: 100

PLAN NR. 133.1-303
29.08.2012 / mm

A E S C H L I M A N N A R C H I T E K T E N
FRIEDEGGSTRASSE 5 | POSTFACH | 3401 BURGDORF

www.aeschlimann-architekten.ch
TEL. 034 424 05 00 | FAX 034 424 05 04

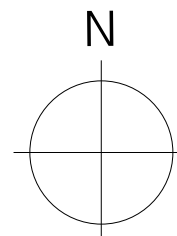

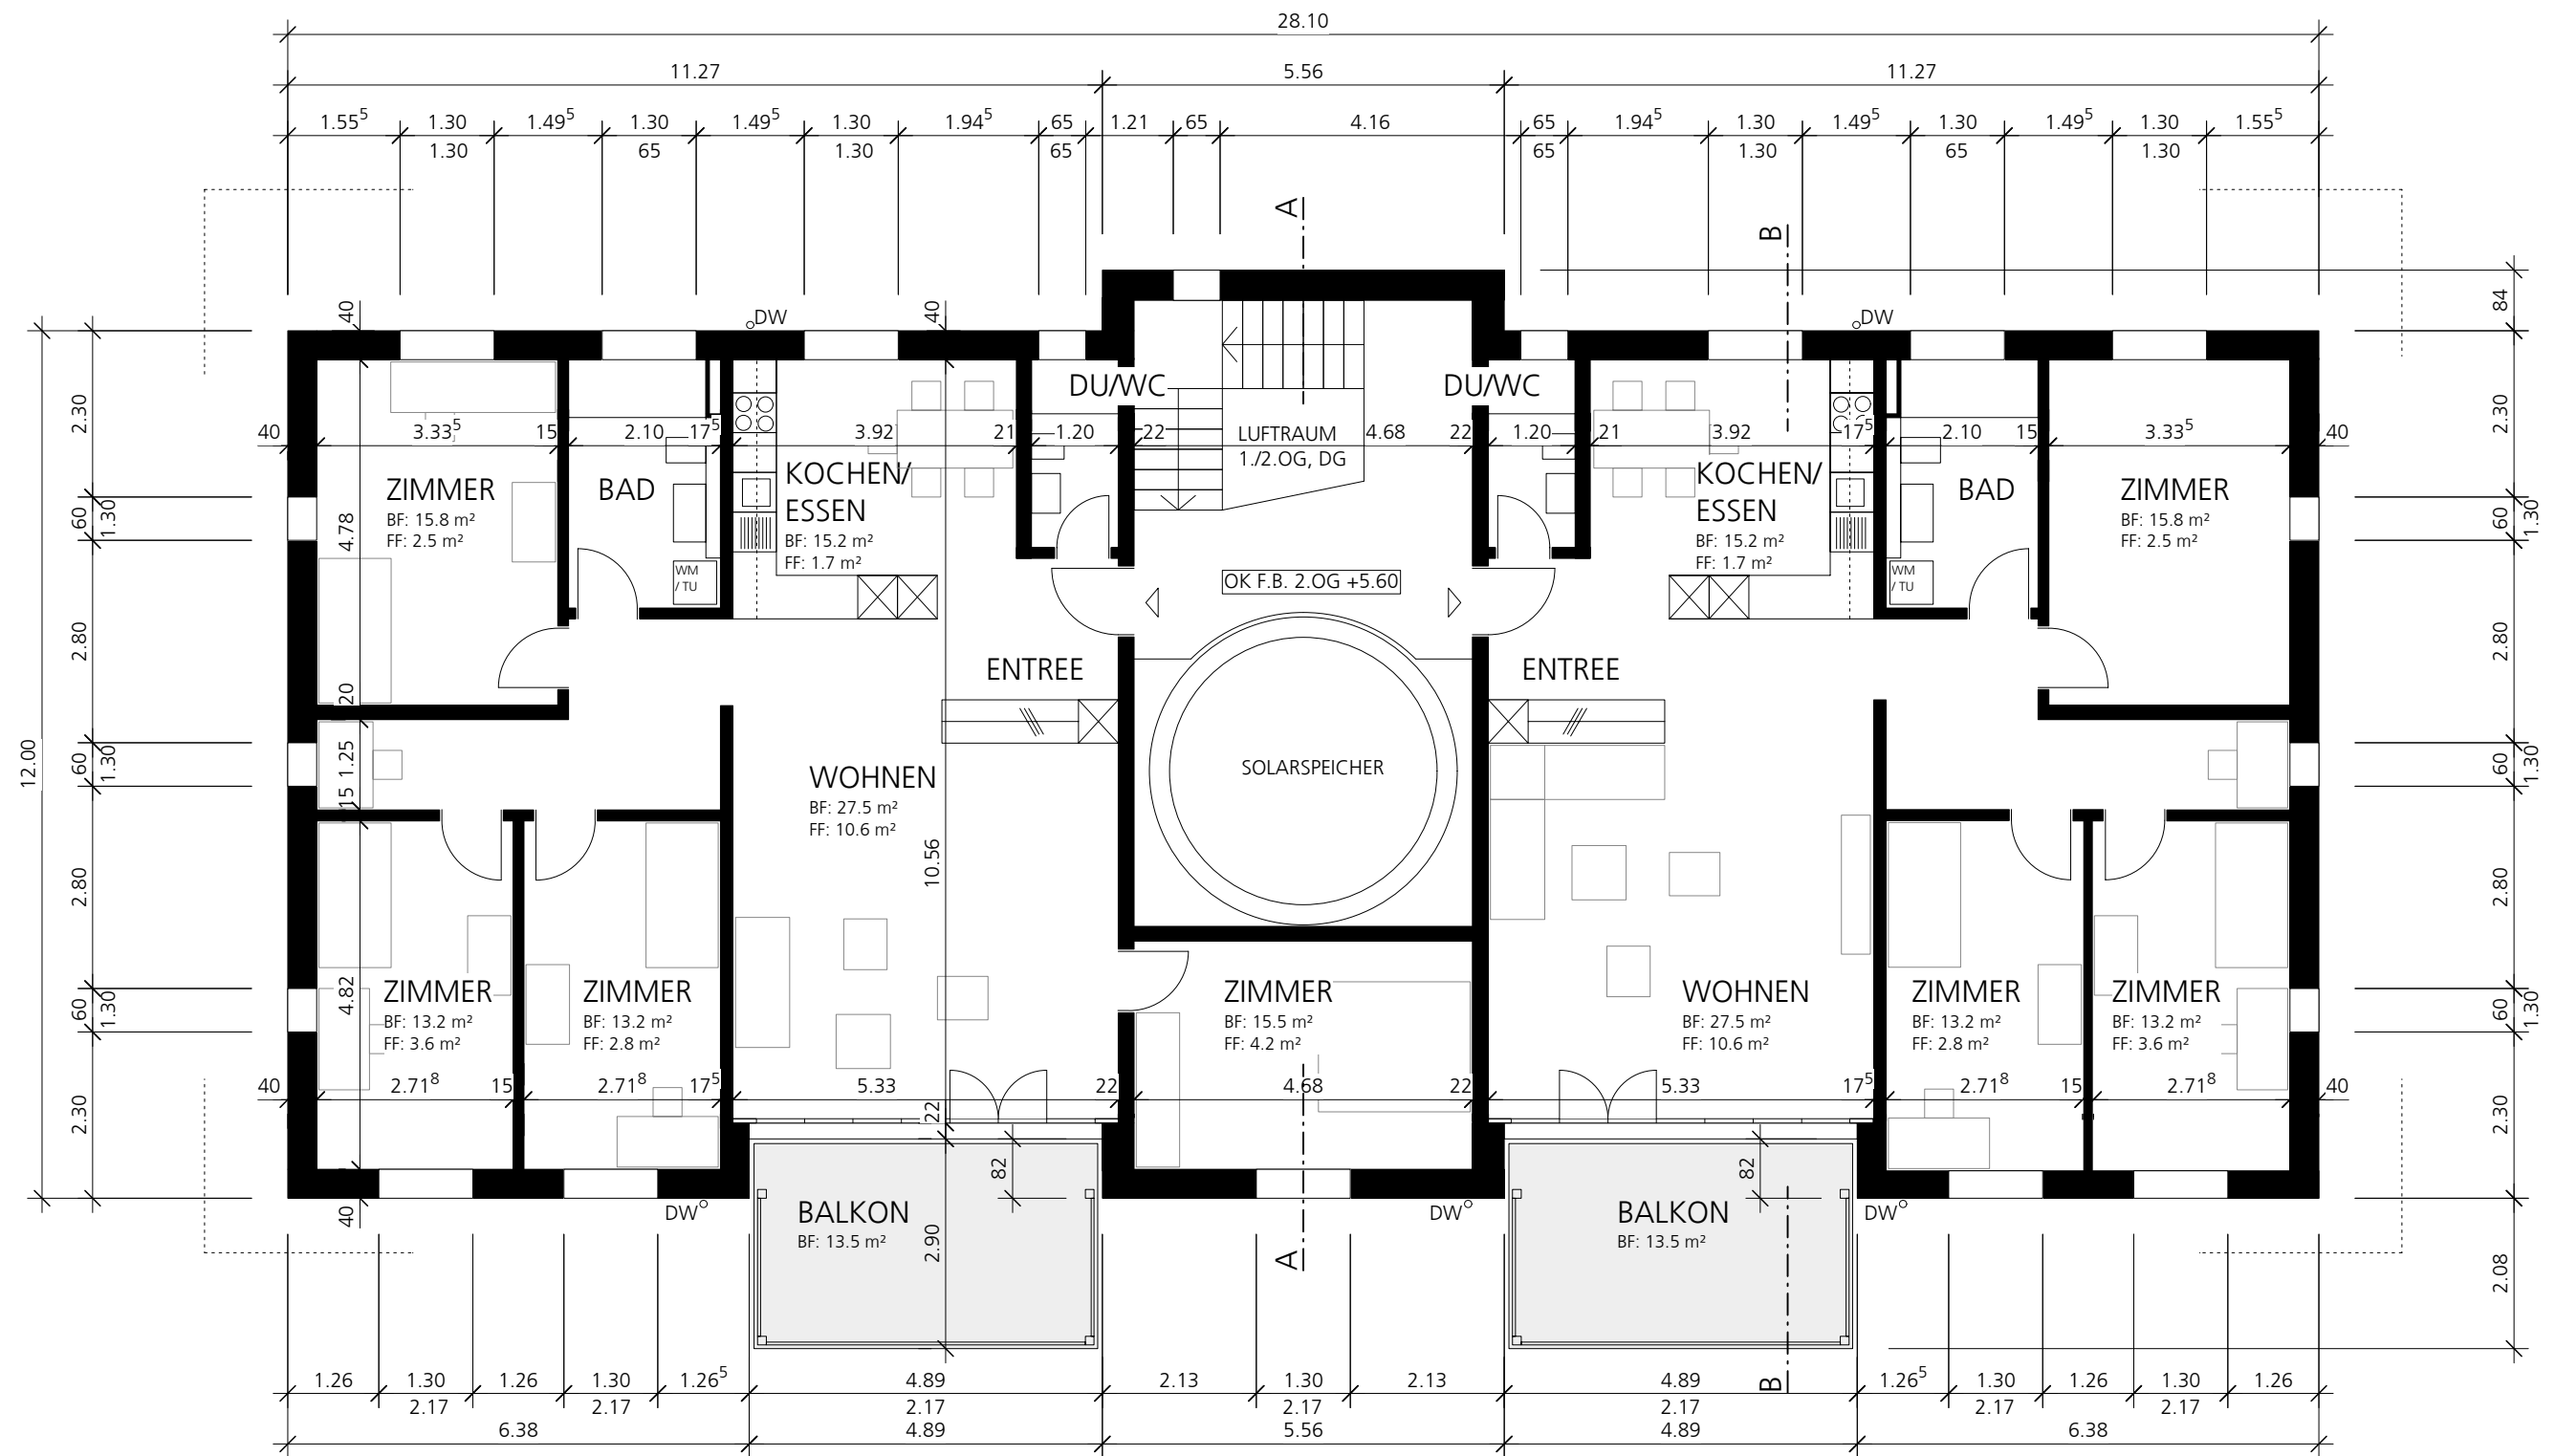

B A U G E S U C H

GRUNDEIGENTÜMER:


BURGDORF, 11.04.2011

BAUHERRSCHAFT:

BURGDORF, 11.04.2011

PROJEKTVERFASSER:

BURGDORF, 11.04.2011

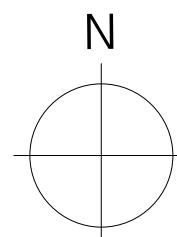

MFH 40 + 42


100% SOLARBEHEIZTE MEHRFAMILIENHÄUSER, LOCHBACHSTRASSE 40 + 42, 3414 OBERBURG BEI BURGDORF | 2. ETAPPE

2. OBERGESCHOSS MST. 1: 100

A ESCHLIMANN ARCHITEKTEN
FRIEDEGGSTRASSE 5 | POSTFACH | 3401 BURGDORF

PLAN NR. 133.1-304
29.08.2012 / mm

www.aeschlimann-architekten.ch
TEL. 034 424 05 00 | FAX 034 424 05 04

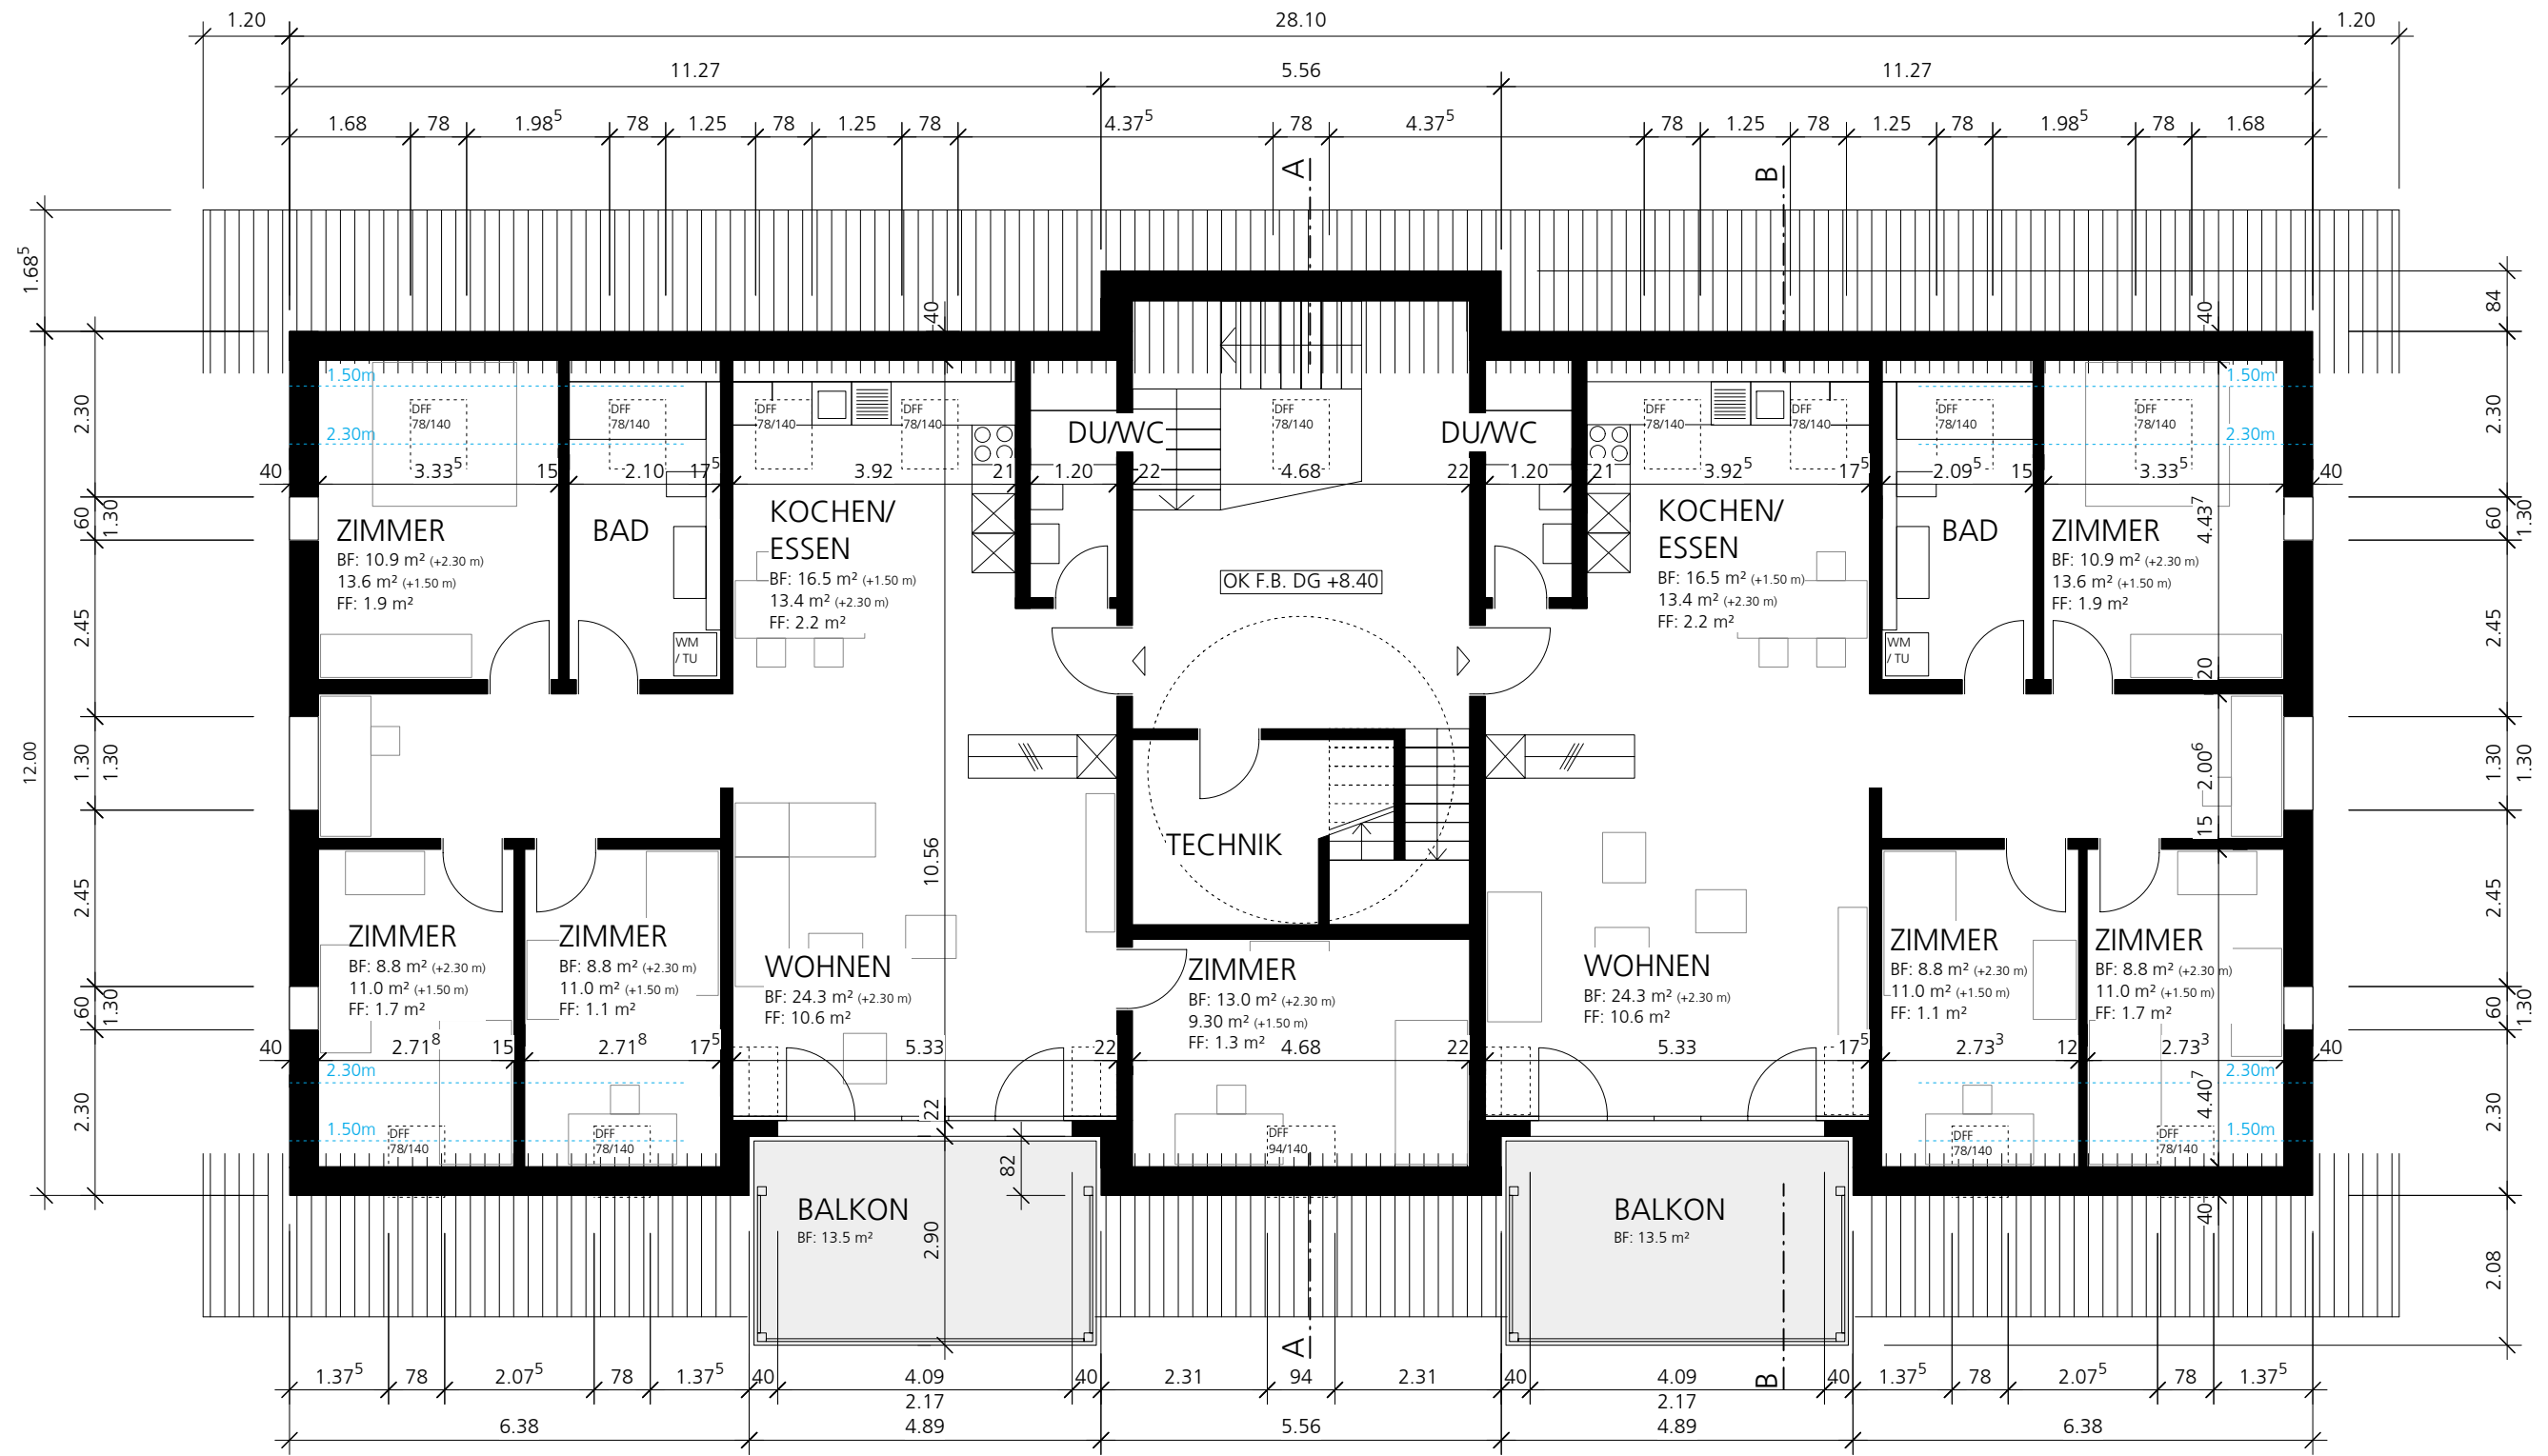

B A U G E S U C H

GRUNDEIGENTÜMER:


BURGDORF, 11.04.2011

BAUHERRSCHAFT:

BURGDORF, 11.04.2011

PROJEKTVERFASSER:

BURGDORF, 11.04.2011

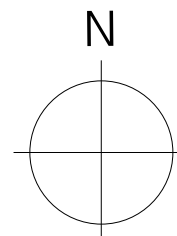

MFH 40 + 42


100% SOLARBEHEIZTE MEHRFAMILIENHÄUSER, LOCHBACHSTRASSE 40 + 42, 3414 OBERBURG BEI BURGDORF
| 2. ETAPPE

DACHGESCHOSS MST. 1: 100

A ESCHLIMANN ARCHITEKTEN
FRIEDEGGSTRASSE 5 | POSTFACH | 3401 BURGDORF

PLAN NR. 133.1-305
29.08.2012 / mm

www.aeschlimann-architekten.ch
TEL. 034 424 05 00 | FAX 034 424 05 04

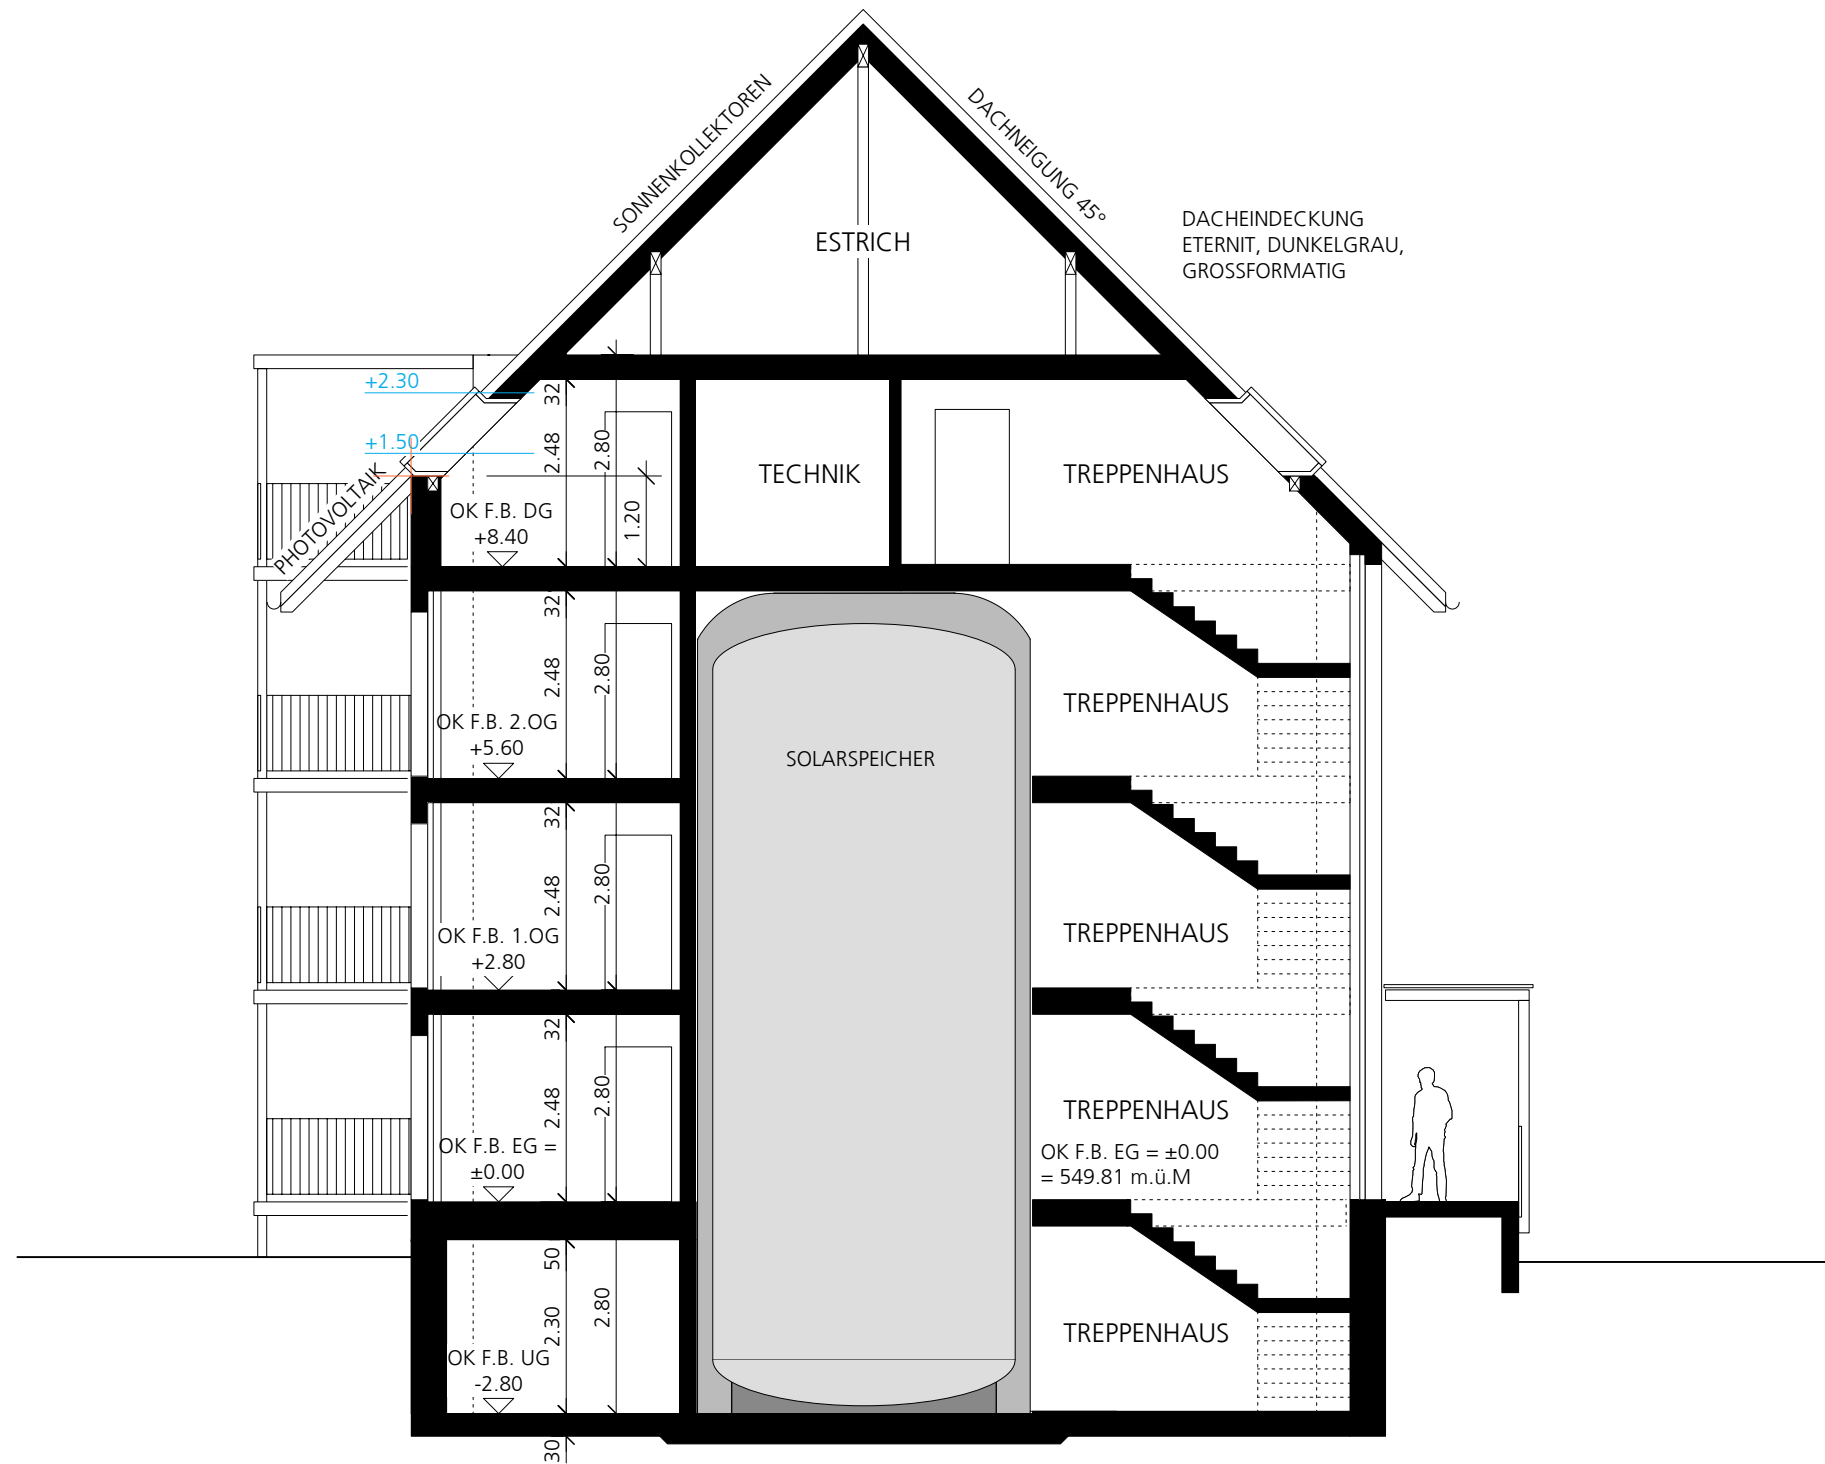

B A U G E S U C H

GRUNDEIGENTÜMER:

BURGDORF, 11.04.2011

BAUHERRSCHAFT:

BURGDORF, 11.04.2011

PROJEKTVERFASSER:

BURGDORF, 11.04.2011

MFH 40


100% SOLARBEHEIZTE MEHRFAMILIENHÄUSER, LOCHBACHSTRASSE 40 + 42, 3414 OBERBURG BEI BURGDORF
| 2. ETAPPE

SCHNITT A - A MST. 1: 100

AESCHLIMANN ARCHITEKTEN
FRIEDEGGSTRASSE 5 | POSTFACH | 3401 BURGDORF

PLAN NR. 133.1-306
29.08.2012 / mm

www.aeschlimann-architekten.ch
TEL. 034 424 05 00 | FAX 034 424 05 04

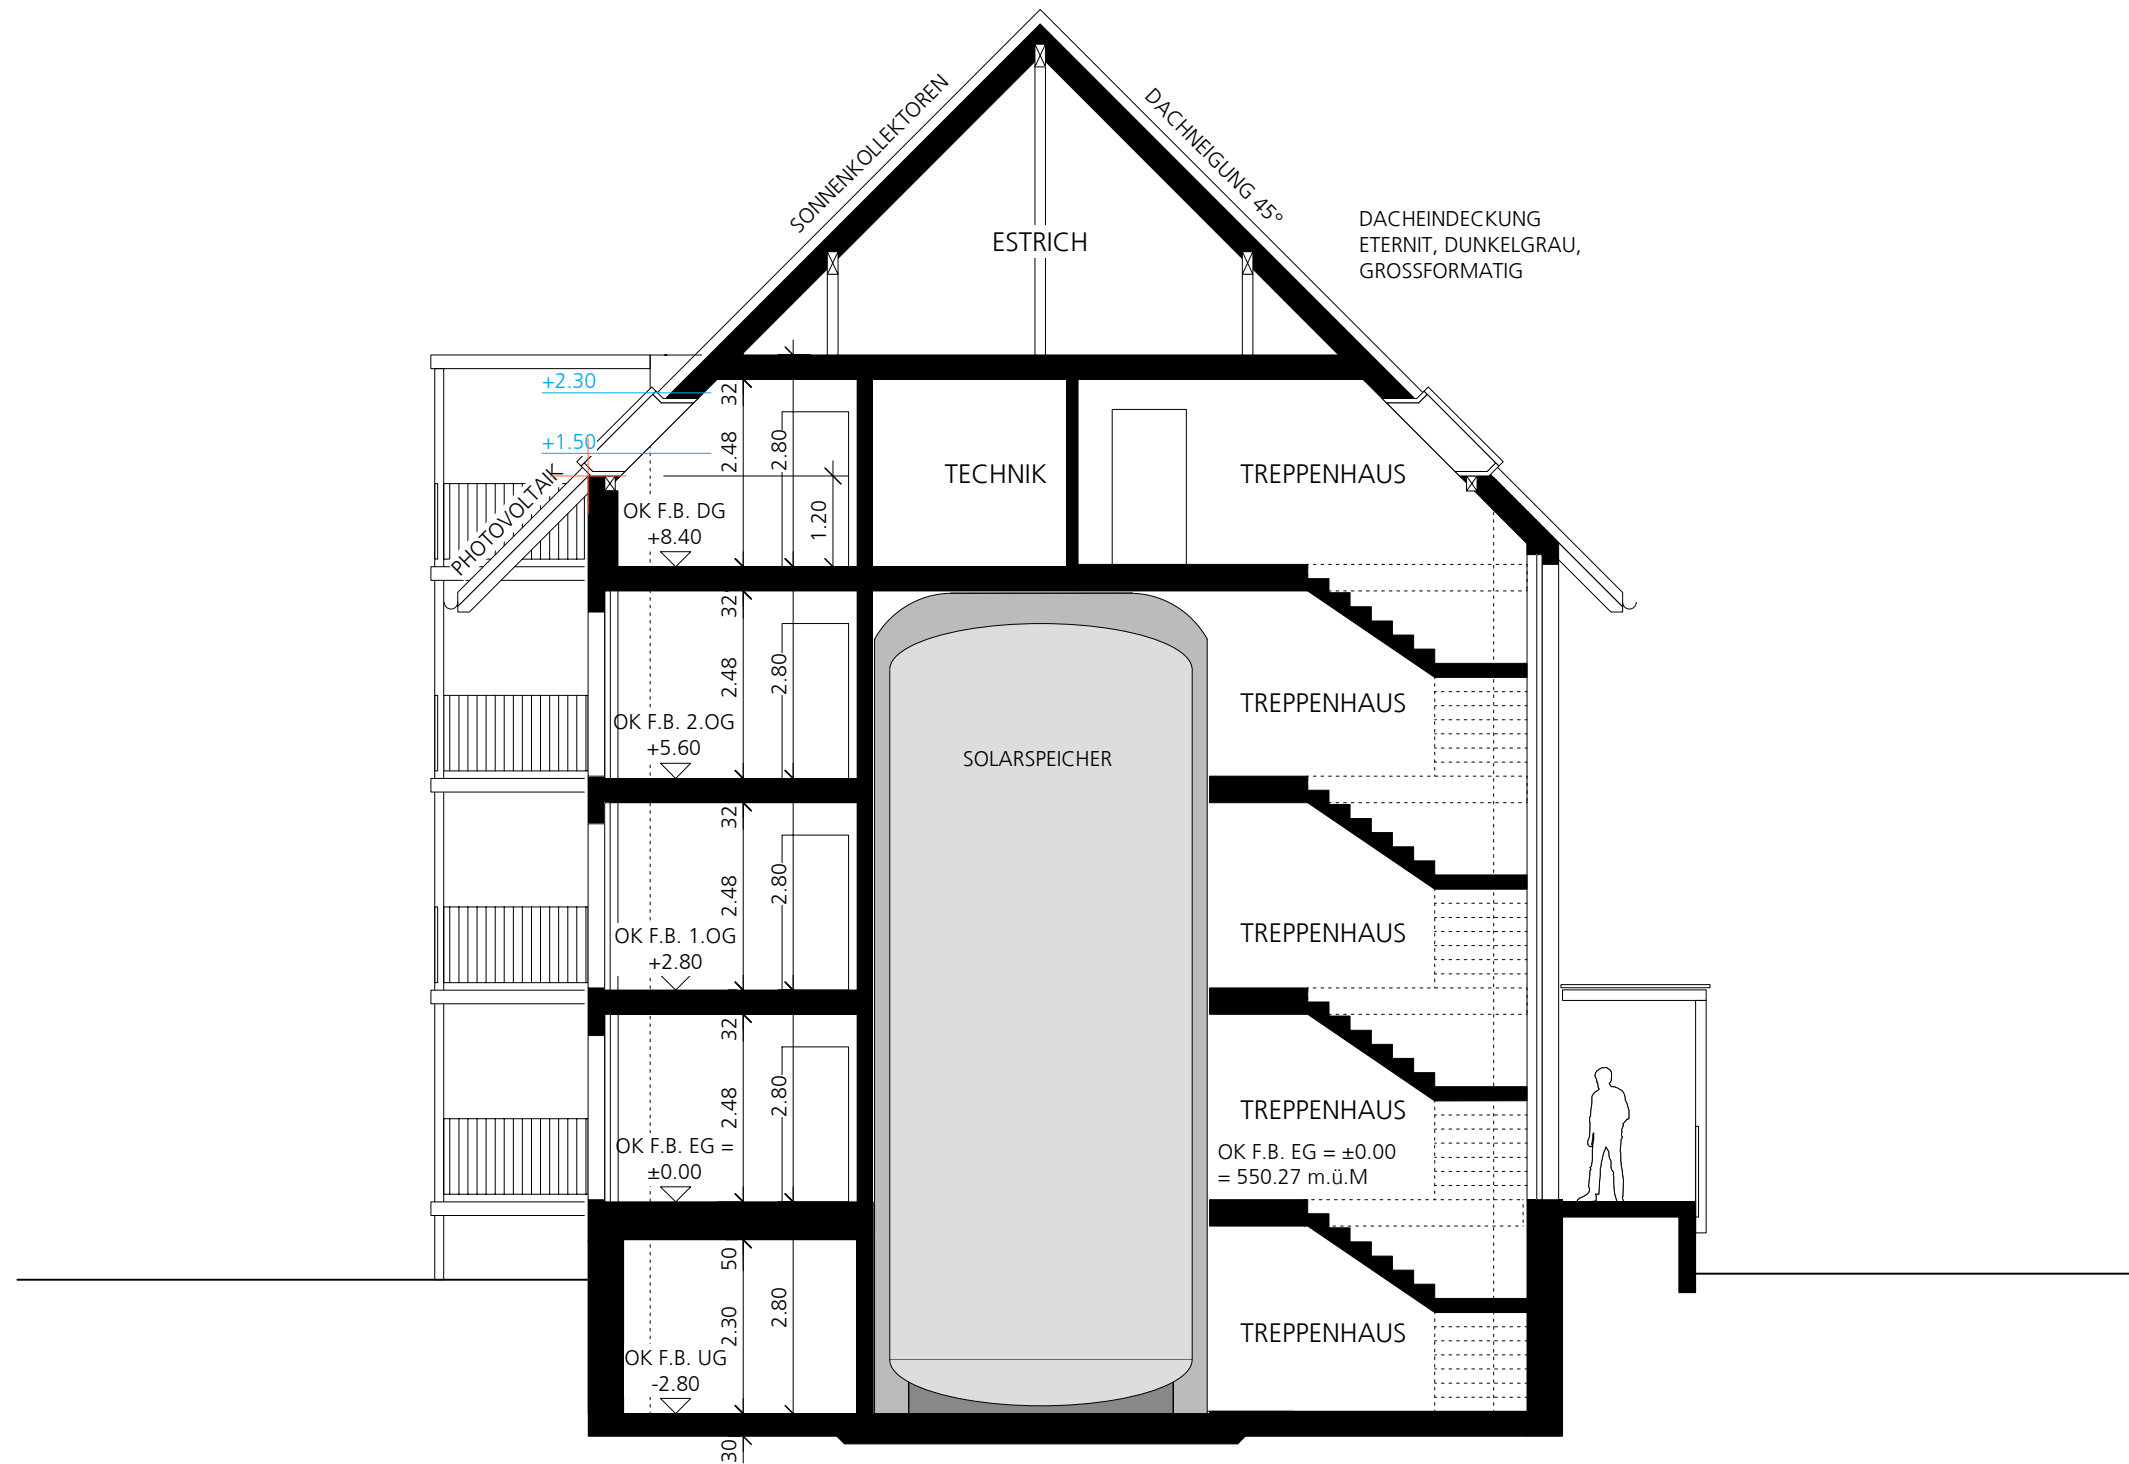

B A U G E S U C H

GRUNDEIGENTÜMER:

BURGDORF, 11.04.2011

BAUHERRSCHAFT:

BURGDORF, 11.04.2011

PROJEKTVERFASSER:

BURGDORF, 11.04.2011

MFH 42


100% SOLARBEHEIZTE MEHRFAMILIENHÄUSER, LOCHBACHSTRASSE 40 + 42, 3414 OBERBURG BEI BURGDORF
| 2. ETAPPE

SCHNITT A - A MST. 1: 100

AESCHLIMANN ARCHITEKTEN
FRIEDEGGSTRASSE 5 | POSTFACH | 3401 BURGDORF

PLAN NR. 133.1-306.1
29.08.2012 / mm

www.aeschlimann-architekten.ch
TEL. 034 424 05 00 | FAX 034 424 05 04

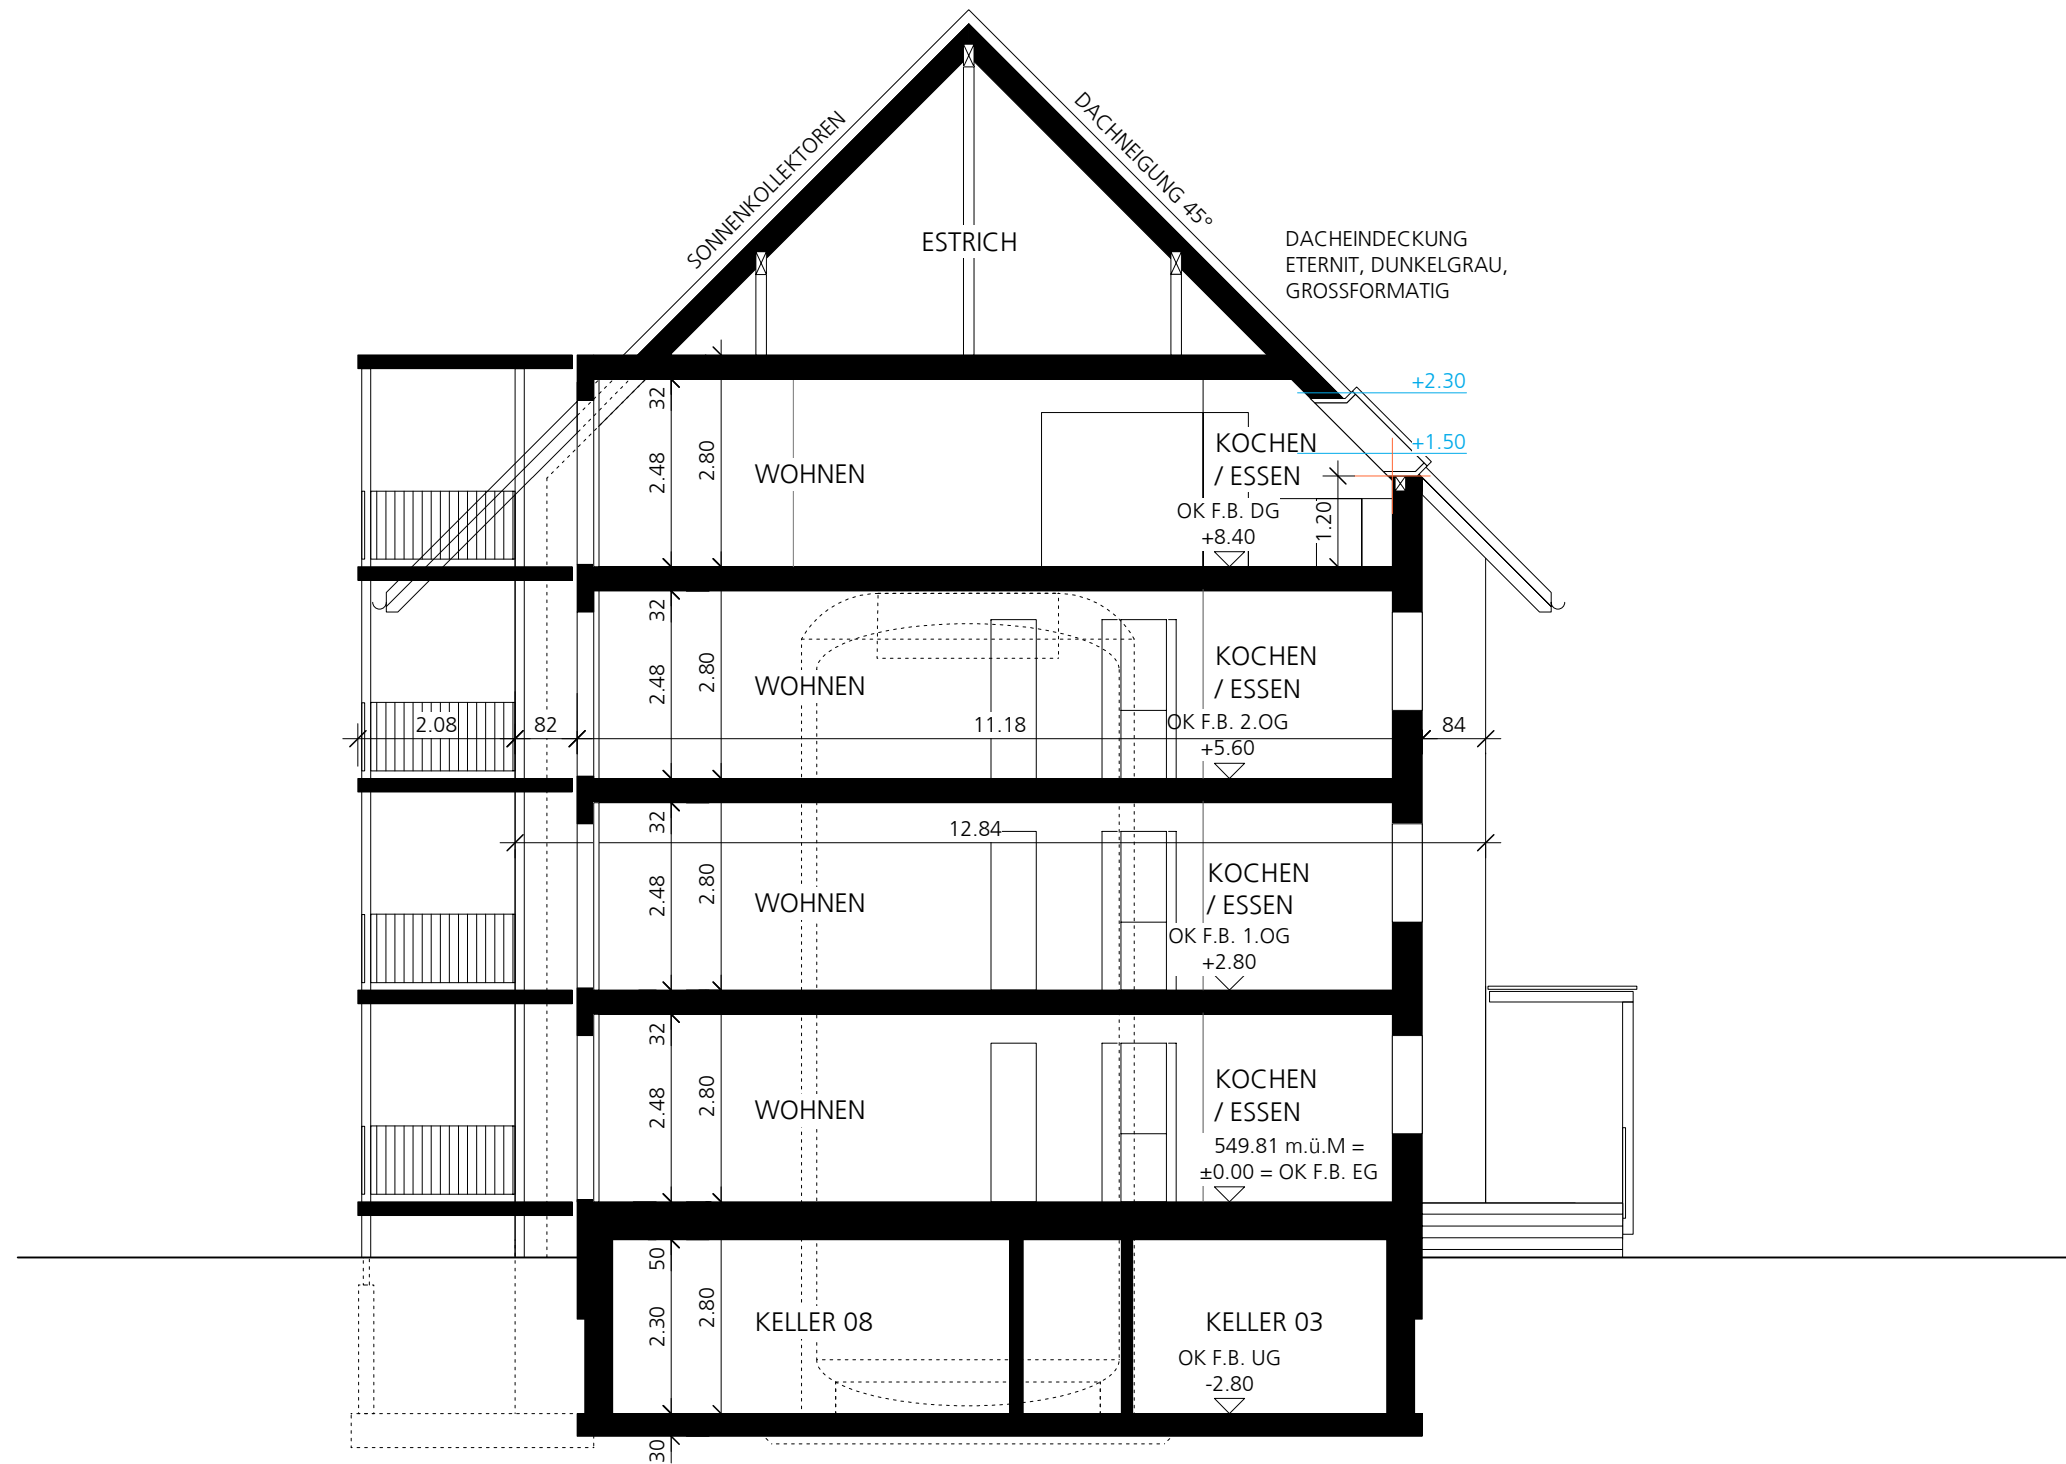

B A U G E S U C H

GRUNDEIGENTÜMER:

BURGDORF, 11.04.2011

BAUHERRSCHAFT:

BURGDORF, 11.04.2011

PROJEKTVERFASSER:

BURGDORF, 11.04.2011

MFH 40


100% SOLARBEHEIZTE MEHRFAMILIENHÄUSER, LOCHBACHSTRASSE 40 + 42, 3414 OBERBURG BEI BURGDORF
| 2. ETAPPE

SCHNITT B - B MST. 1: 100

AESCHLIMANN ARCHITEKTEN
FRIEDEGGSTRASSE 5 | POSTFACH | 3401 BURGDORF

PLAN NR. 133.1-307
29.08.2012 / mm

www.aeschlimann-architekten.ch
TEL. 034 424 05 00 | FAX 034 424 05 04

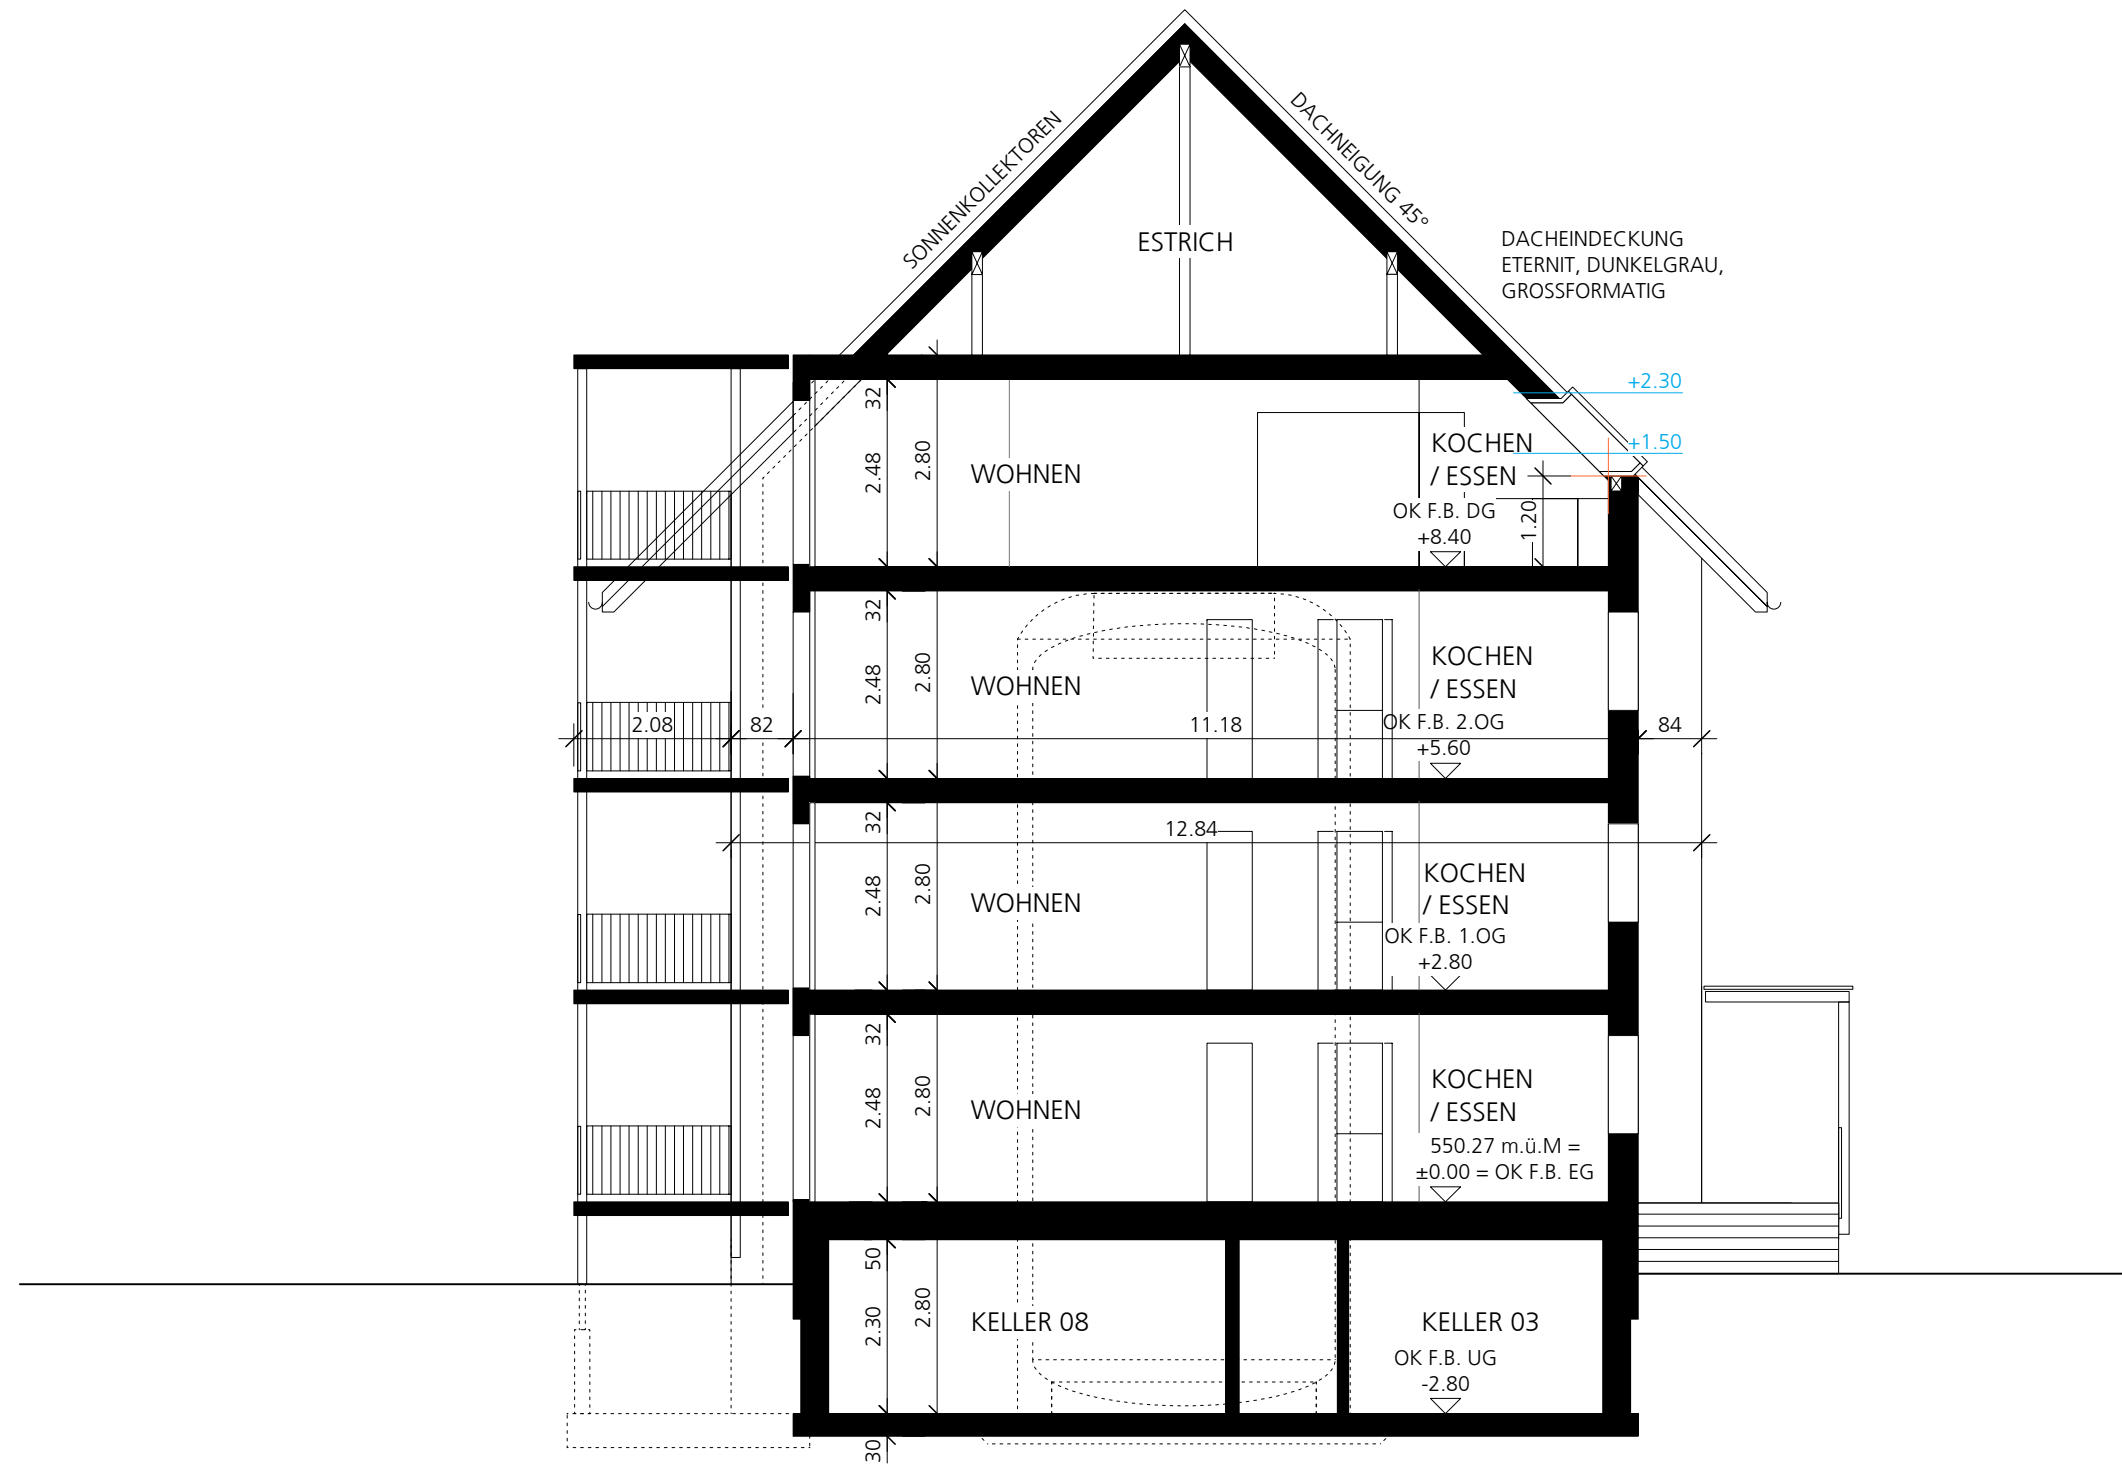

B A U G E S U C H

GRUNDEIGENTÜMER:

BURGDORF, 11.04.2011

BAUHERRSCHAFT:

BURGDORF, 11.04.2011

PROJEKTVERFASSER:

BURGDORF, 11.04.2011

MFH 42

100% SOLARBEHEIZTE MEHRFAMILIENHÄUSER, LOCHBACHSTRASSE 40 + 42, 3414 OBERBURG BEI BURGDORF
| 2. ETAPPE

SCHNITT B - B MST. 1: 100

AESCHLIMANN ARCHITEKTEN
FRIEDEGGSTRASSE 5 | POSTFACH | 3401 BURGDORF

PLAN NR. 133.1-307.1
29.08.2012 / mm

www.aeschlimann-architekten.ch
TEL. 034 424 05 00 | FAX 034 424 05 04



B A U G E S U C H

GRUNDEIGENTÜMER:

BURGDORF, 11.04.2011

BAUHERRSCHAFT:

BURGDORF, 11.04.2011

PROJEKTVERFASSER:

BURGDORF, 11.04.2011

MFH 40

100% SOLARBEHEIZTE MEHRFAMILIENHÄUSER, LOCHBACHSTRASSE 40 + 42, 3414 OBERBURG BEI BURGDORF
| 2. ETAPPE

NORDFASSADE MST. 1: 100

AESCHLIMANN ARCHITEKTEN
FRIEDEGGSTRASSE 5 | POSTFACH | 3401 BURGDORF

PLAN NR. 133.1-308
29.08.2012 / mm

www.aeschlimann-architekten.ch
TEL. 034 424 05 00 | FAX 034 424 05 04



B A U G E S U C H

GRUNDEIGENTÜMER:

BURGDORF, 11.04.2011

BAUHERRSCHAFT:

BURGDORF, 11.04.2011

PROJEKTVERFASSER:

BURGDORF, 11.04.2011

MFH 42


100% SOLARBEHEIZTE MEHRFAMILIENHÄUSER, LOCHBACHSTRASSE 40 + 42, 3414 OBERBURG BEI BURGDORF
| 2. ETAPPE

NORDFASSADE MST. 1: 100

AESCHLIMANN ARCHITEKTEN
FRIEDEGGSTRASSE 5 | POSTFACH | 3401 BURGDORF

PLAN NR. 133.1-308.1
29.08.2012 / mm

www.aeschlimann-architekten.ch
TEL. 034 424 05 00 | FAX 034 424 05 04

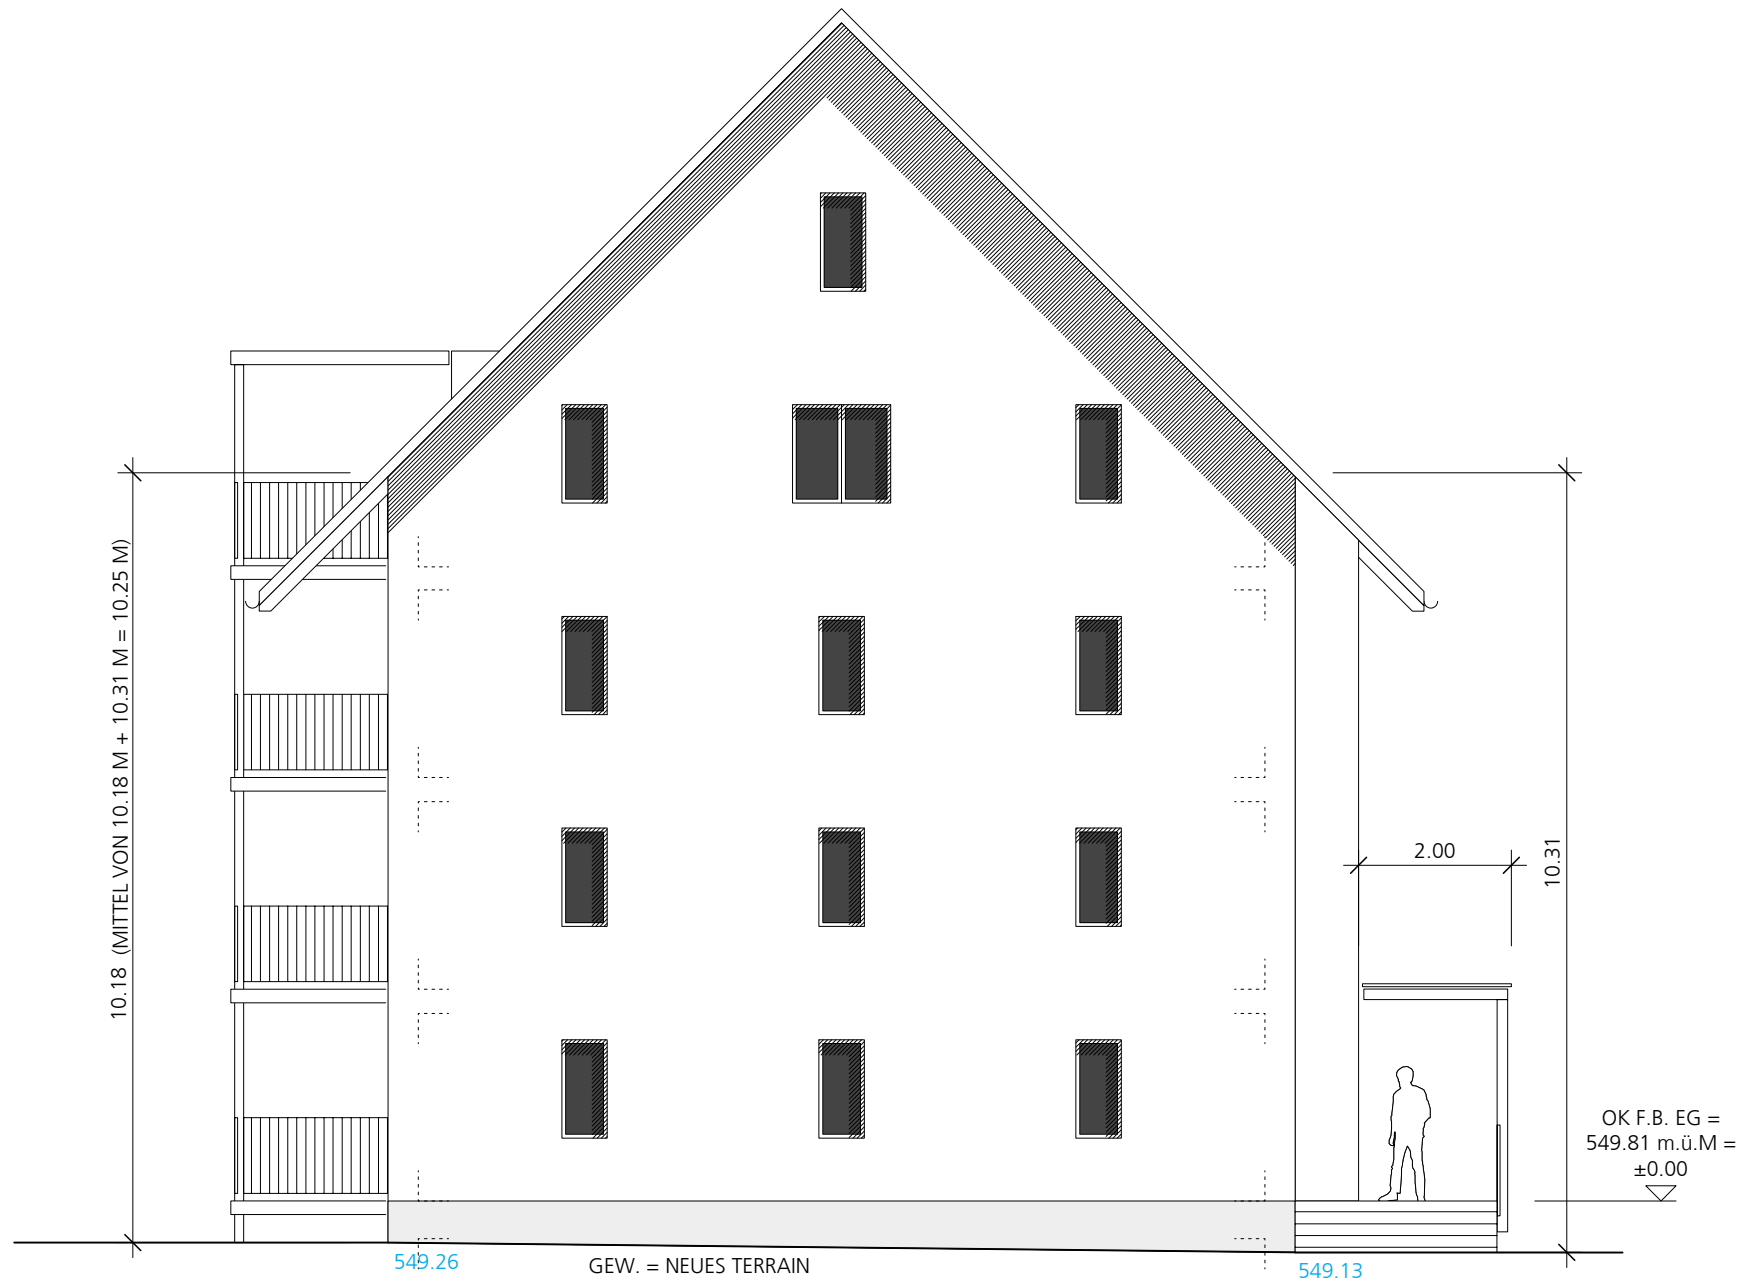

B A U G E S U C H

GRUNDEIGENTÜMER:

BURGDORF, 11.04.2011

BAUHERRSCHAFT:

BURGDORF, 11.04.2011

PROJEKTVERFASSER:

BURGDORF, 11.04.2011

MFH 40


100% SOLARBEHEIZTE MEHRFAMILIENHÄUSER, LOCHBACHSTRASSE 40 + 42, 3414 OBERBURG BEI BURGDORF
| 2. ETAPPE

OSTFASSADE MST. 1: 100

AESCHLIMANN ARCHITEKTEN
FRIEDEGGSTRASSE 5 | POSTFACH | 3401 BURGDORF

PLAN NR. 133.1-309
29.08.2012 / mm

www.aeschlimann-architekten.ch
TEL. 034 424 05 00 | FAX 034 424 05 04

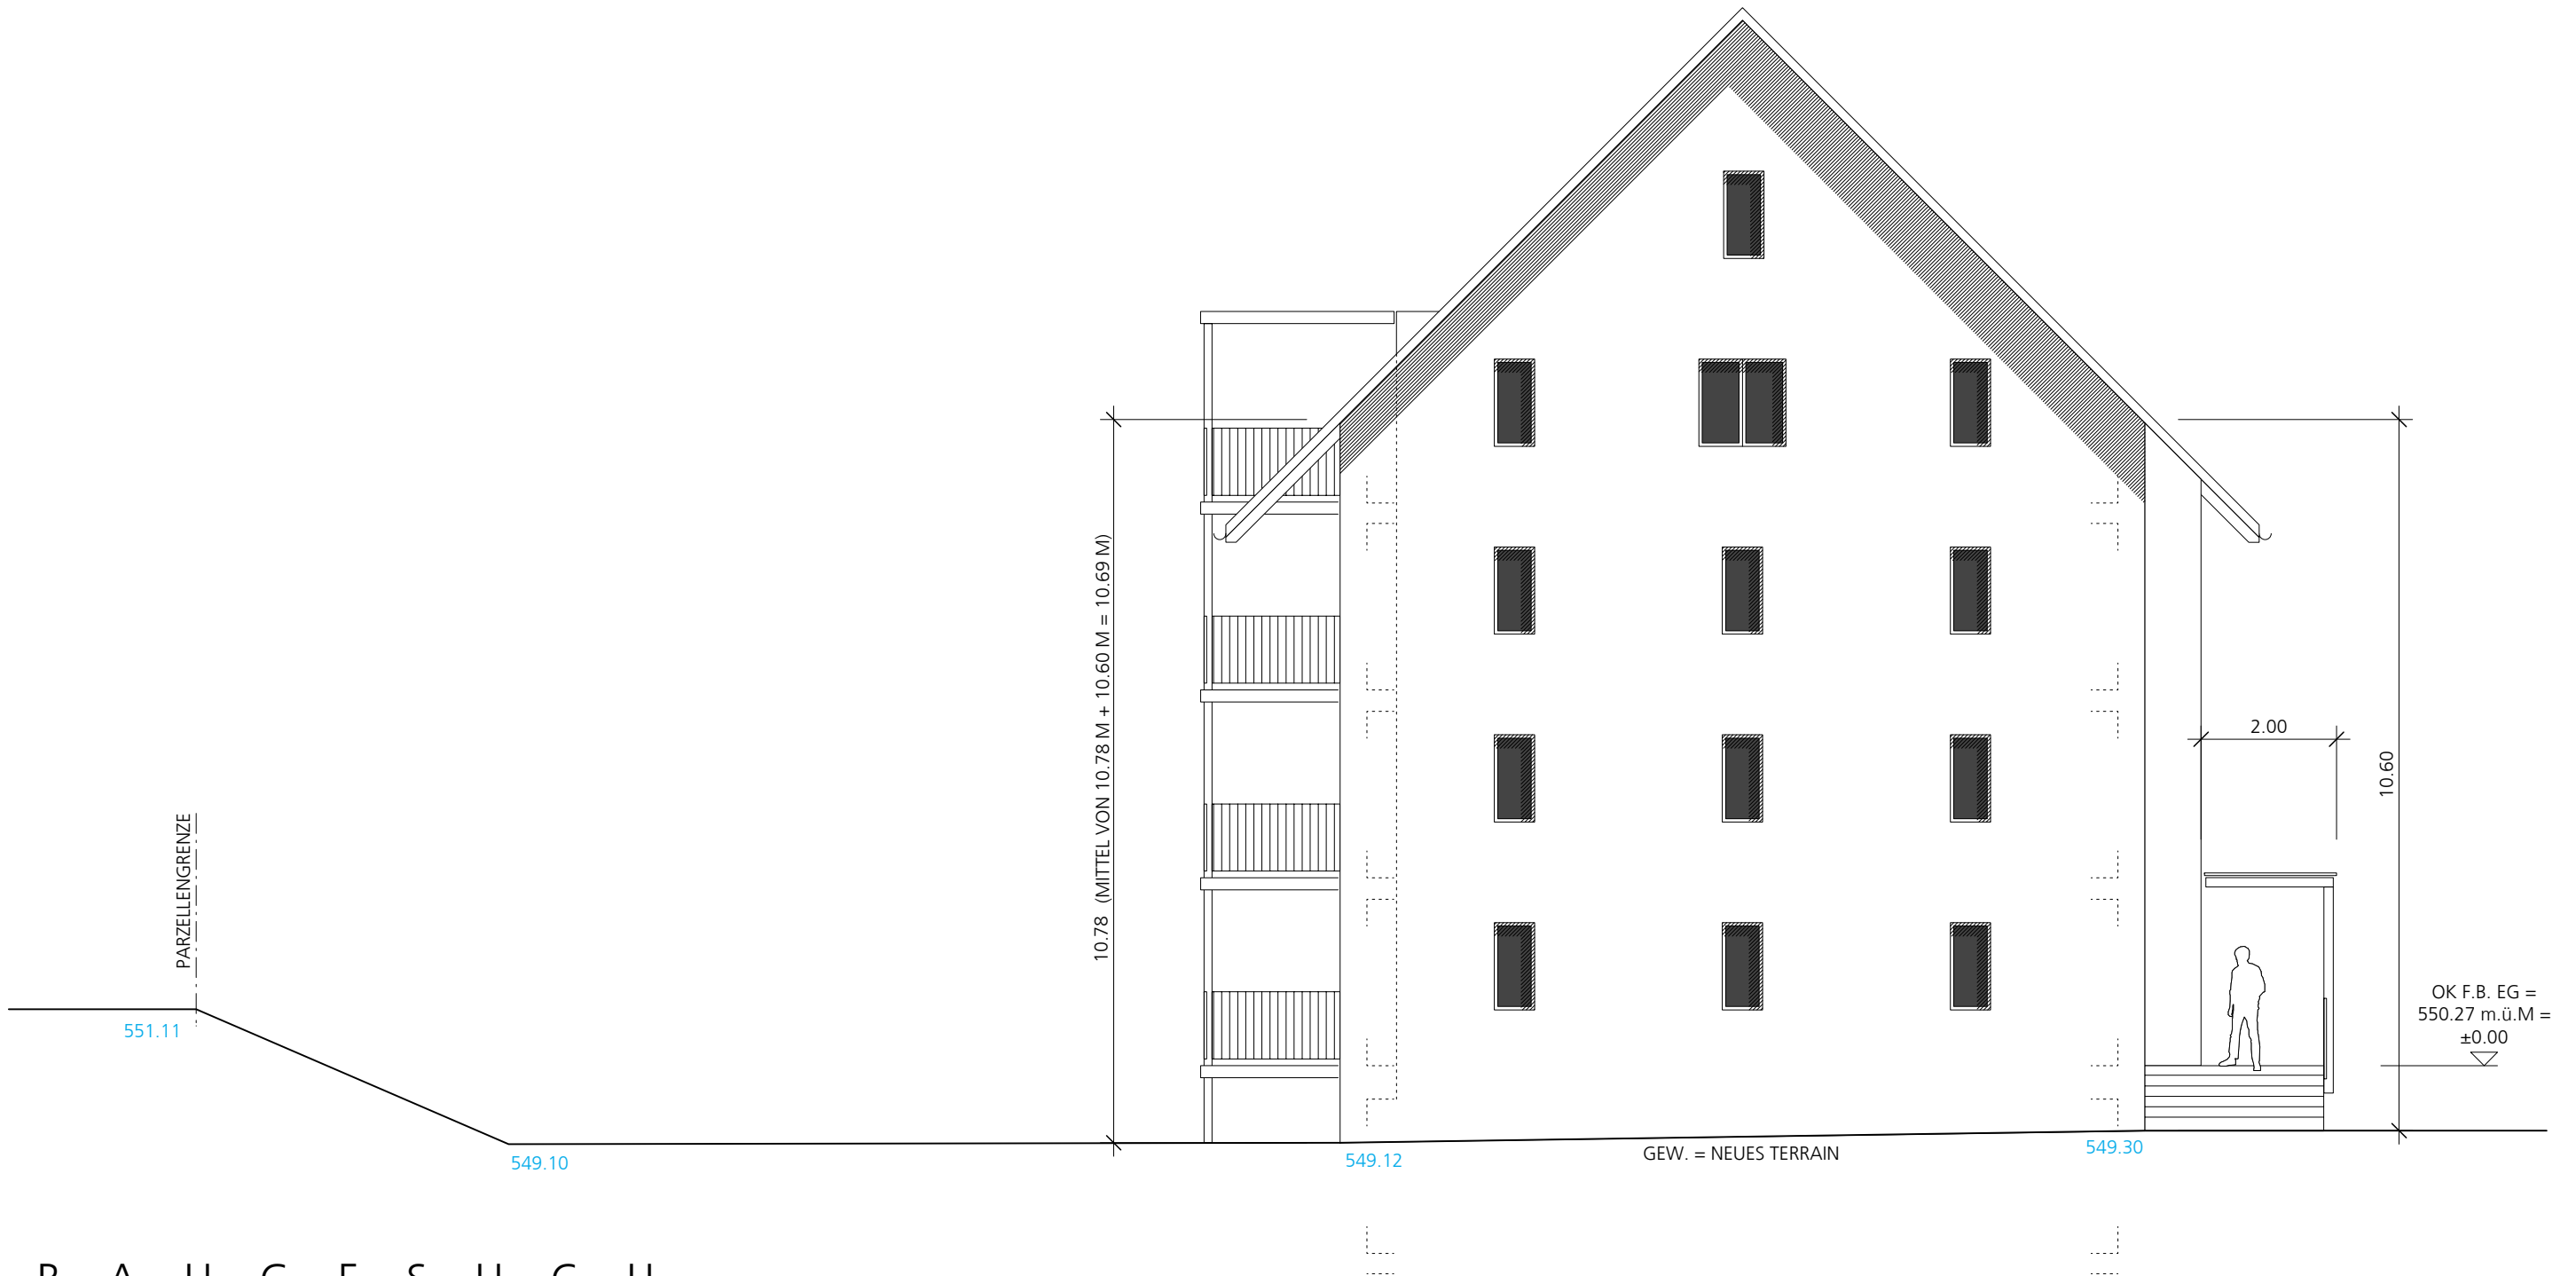

B A U G E S U C H

GRUNDEIGENTÜMER:

BURGDORF, 11.04.2011

BAUHERRSCHAFT:

BURGDORF, 11.04.2011

PROJEKTVERFASSER:

BURGDORF, 11.04.2011

MFH 42

100% SOLARBEHEIZTE MEHRFAMILIENHÄUSER, LOCHBACHSTRASSE 40 + 42, 3414 OBERBURG BEI BURGDORF
| 2. ETAPPE

OSTFASSADE MST. 1: 100

AESCHLIMANN ARCHITEKTEN
FRIEDEGGSTRASSE 5 | POSTFACH | 3401 BURGDORF

PLAN NR. 133.1-309.1
29.08.2012 / mm

www.aeschlimann-architekten.ch
TEL. 034 424 05 00 | FAX 034 424 05 04



B A U G E S U C H

GRUNDEIGENTÜMER:

BURGDORF, 11.04.2011

BAUHERRSCHAFT:

BURGDORF, 11.04.2011

PROJEKTVERFASSER:

BURGDORF, 11.04.2011

MFH 40

100% SOLARBEHEIZTE MEHRFAMILIENHÄUSER, LOCHBACHSTRASSE 40 + 42, 3414 OBERBURG BEI BURGDORF
| 2. ETAPPE

SÜDFASSADE MST. 1: 100

AESCHLIMANN ARCHITEKTEN
FRIEDEGGSTRASSE 5 | POSTFACH | 3401 BURGDORF

PLAN NR. 133.1-310
29.08.2012 / mm

www.aeschlimann-architekten.ch
TEL. 034 424 05 00 | FAX 034 424 05 04



B A U G E S U C H

GRUNDEIGENTÜMER:

BURGDORF, 11.04.2011

BAUHERRSCHAFT:

BURGDORF, 11.04.2011

PROJEKTVERFASSER:

BURGDORF, 11.04.2011

MFH 42


100% SOLARBEHEIZTE MEHRFAMILIENHÄUSER, LOCHBACHSTRASSE 40 + 42, 3414 OBERBURG BEI BURGDORF
| 2. ETAPPE

SÜDFASSADE MST. 1: 100

A E S C H L I M A N N A R C H I T E K T E N
FRIEDEGGSTRASSE 5 | POSTFACH | 3401 BURGDORF

PLAN NR. 133.1-310.1
29.08.2012 / mm

www.aeschlimann-architekten.ch
TEL. 034 424 05 00 | FAX 034 424 05 04

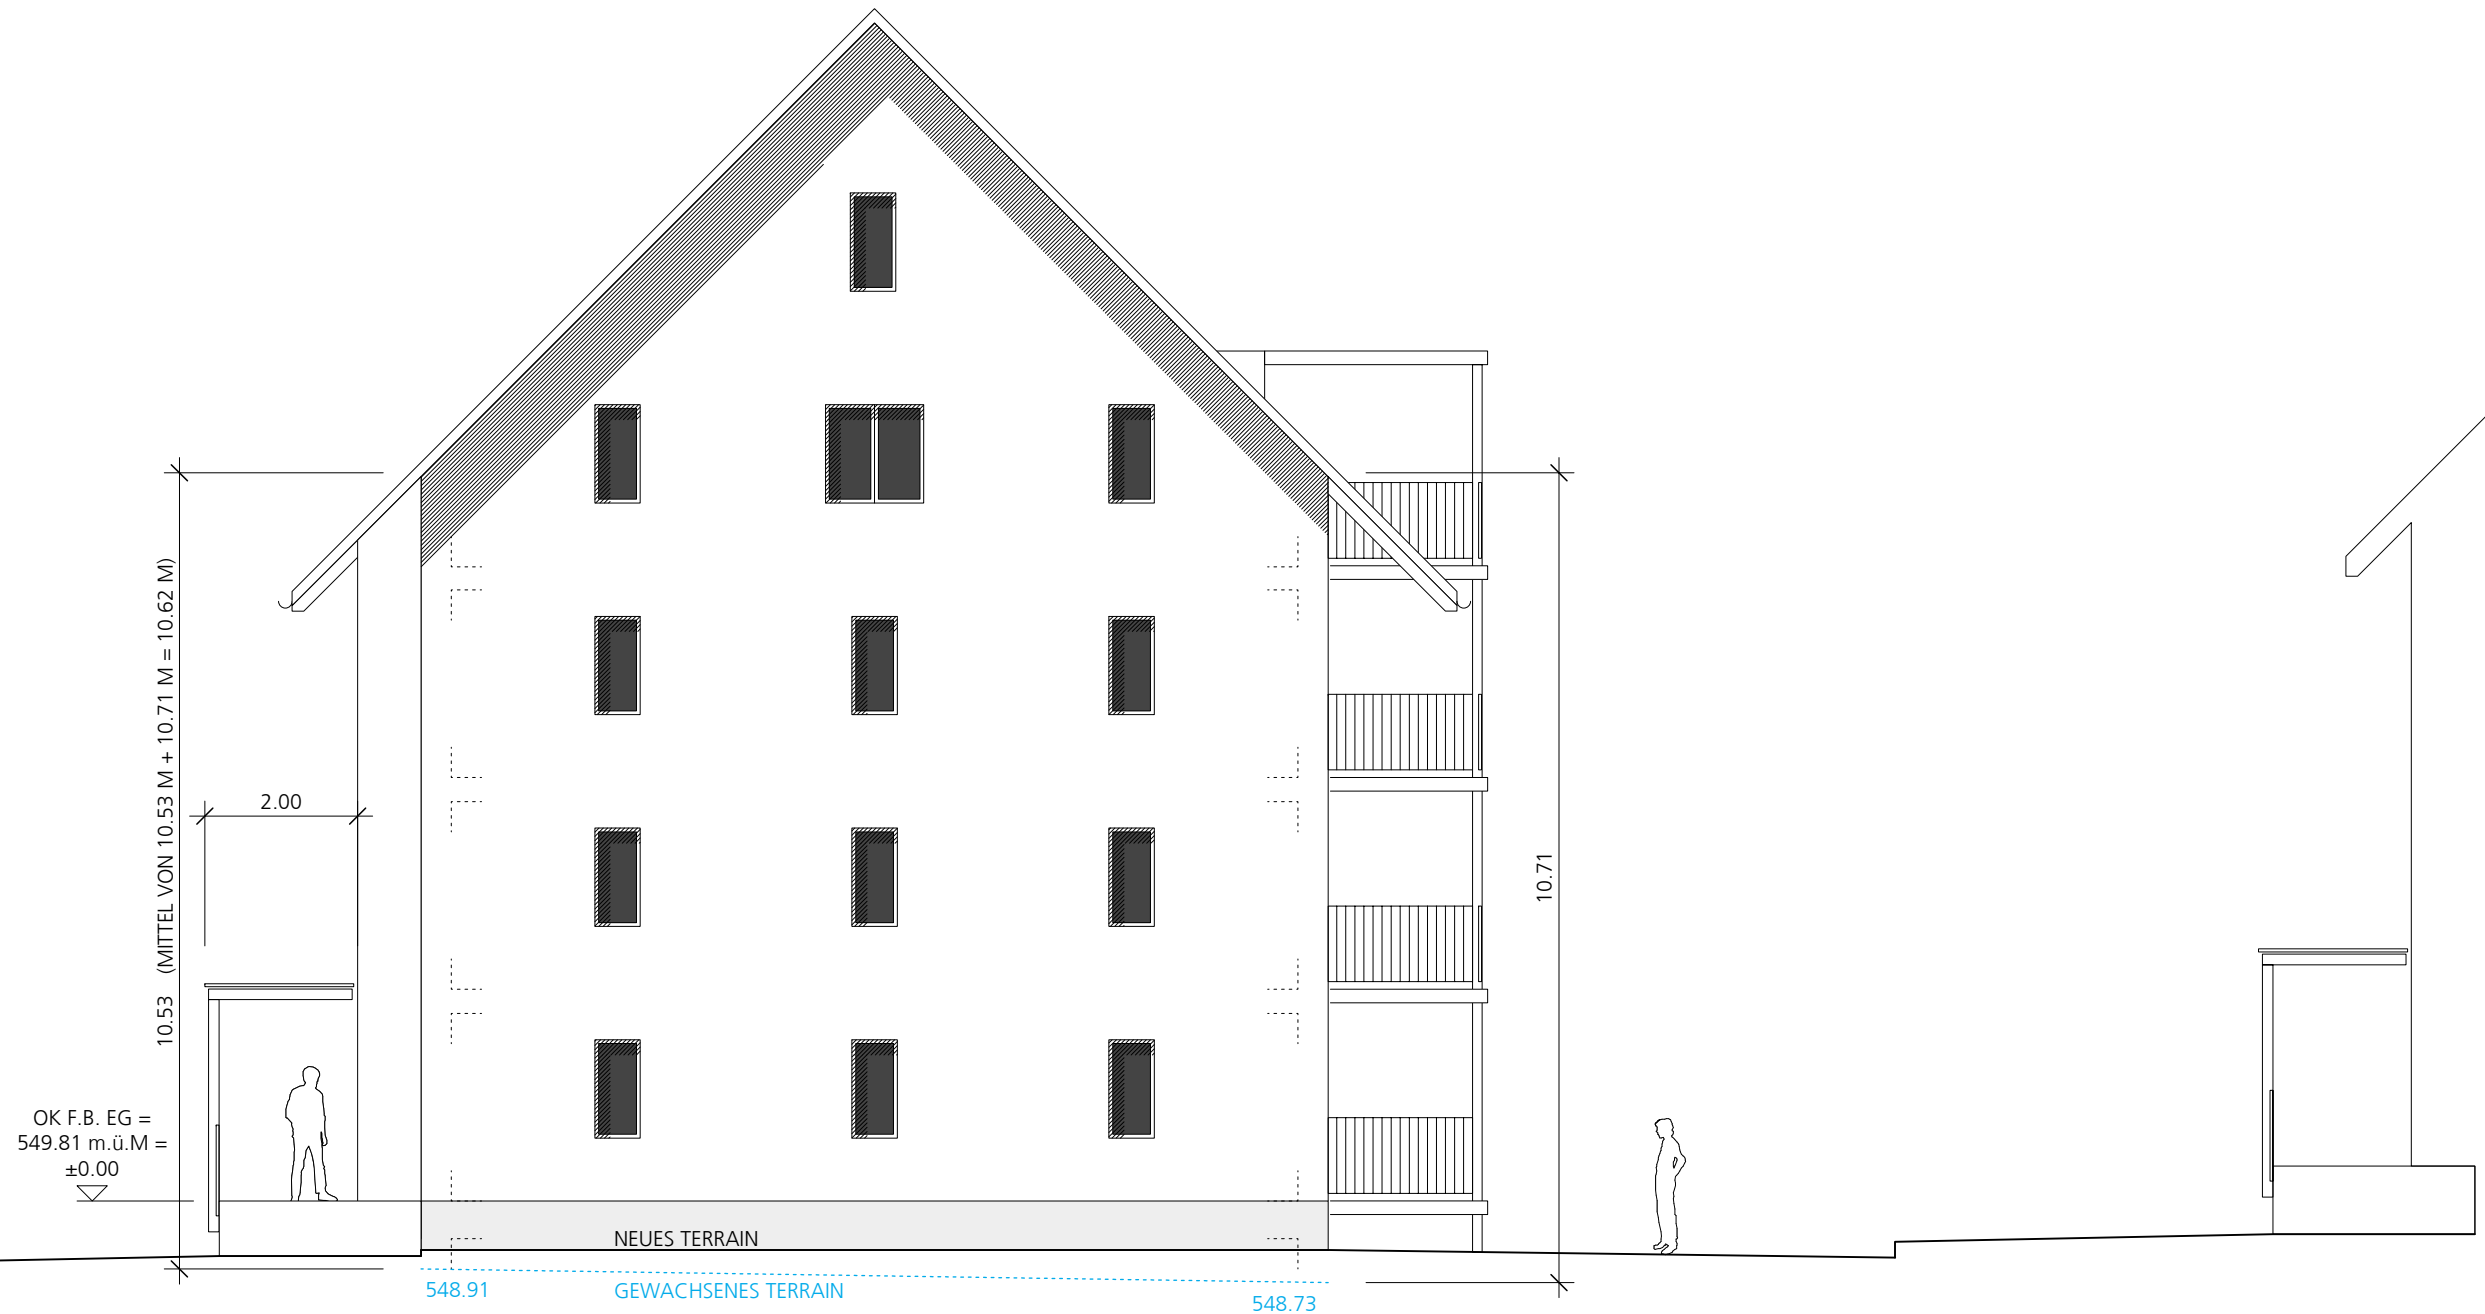

B A U G E S U C H

GRUNDEIGENTÜMER:

BURGDORF, 11.04.2011

BAUHERRSCHAFT:

BURGDORF, 11.04.2011

PROJEKTVERFASSER:

BURGDORF, 11.04.2011

MFH 40

100% SOLARBEHEIZTE MEHRFAMILIENHÄUSER, LOCHBACHSTRASSE 40 + 42, 3414 OBERBURG BEI BURGDORF
| 2. ETAPPE

WESTFASSADE MST. 1: 100

AESCHLIMANN ARCHITEKTEN
FRIEDEGGSTRASSE 5 | POSTFACH | 3401 BURGDORF

PLAN NR. 133.1-311
29.08.2012 / mm

www.aeschlimann-architekten.ch
TEL. 034 424 05 00 | FAX 034 424 05 04



B A U G E S U C H

GRUNDEIGENTÜMER:

BURGDORF, 11.04.2011

BAUHERRSCHAFT:

BURGDORF, 11.04.2011

PROJEKTVERFASSER:

BURGDORF, 11.04.2011

MFH 42

100% SOLARBEHEIZTE MEHRFAMILIENHÄUSER, LOCHBACHSTRASSE 40 + 42, 3414 OBERBURG BEI BURGDORF
| 2. ETAPPE

WESTFASSADE MST. 1: 100

A E S C H L I M A N N A R C H I T E K T E N
FRIEDEGGSTRASSE 5 | POSTFACH | 3401 BURGDORF

PLAN NR. 133.1-311.1
29.08.2012 / mm

www.aeschlimann-architekten.ch
TEL. 034 424 05 00 | FAX 034 424 05 04